


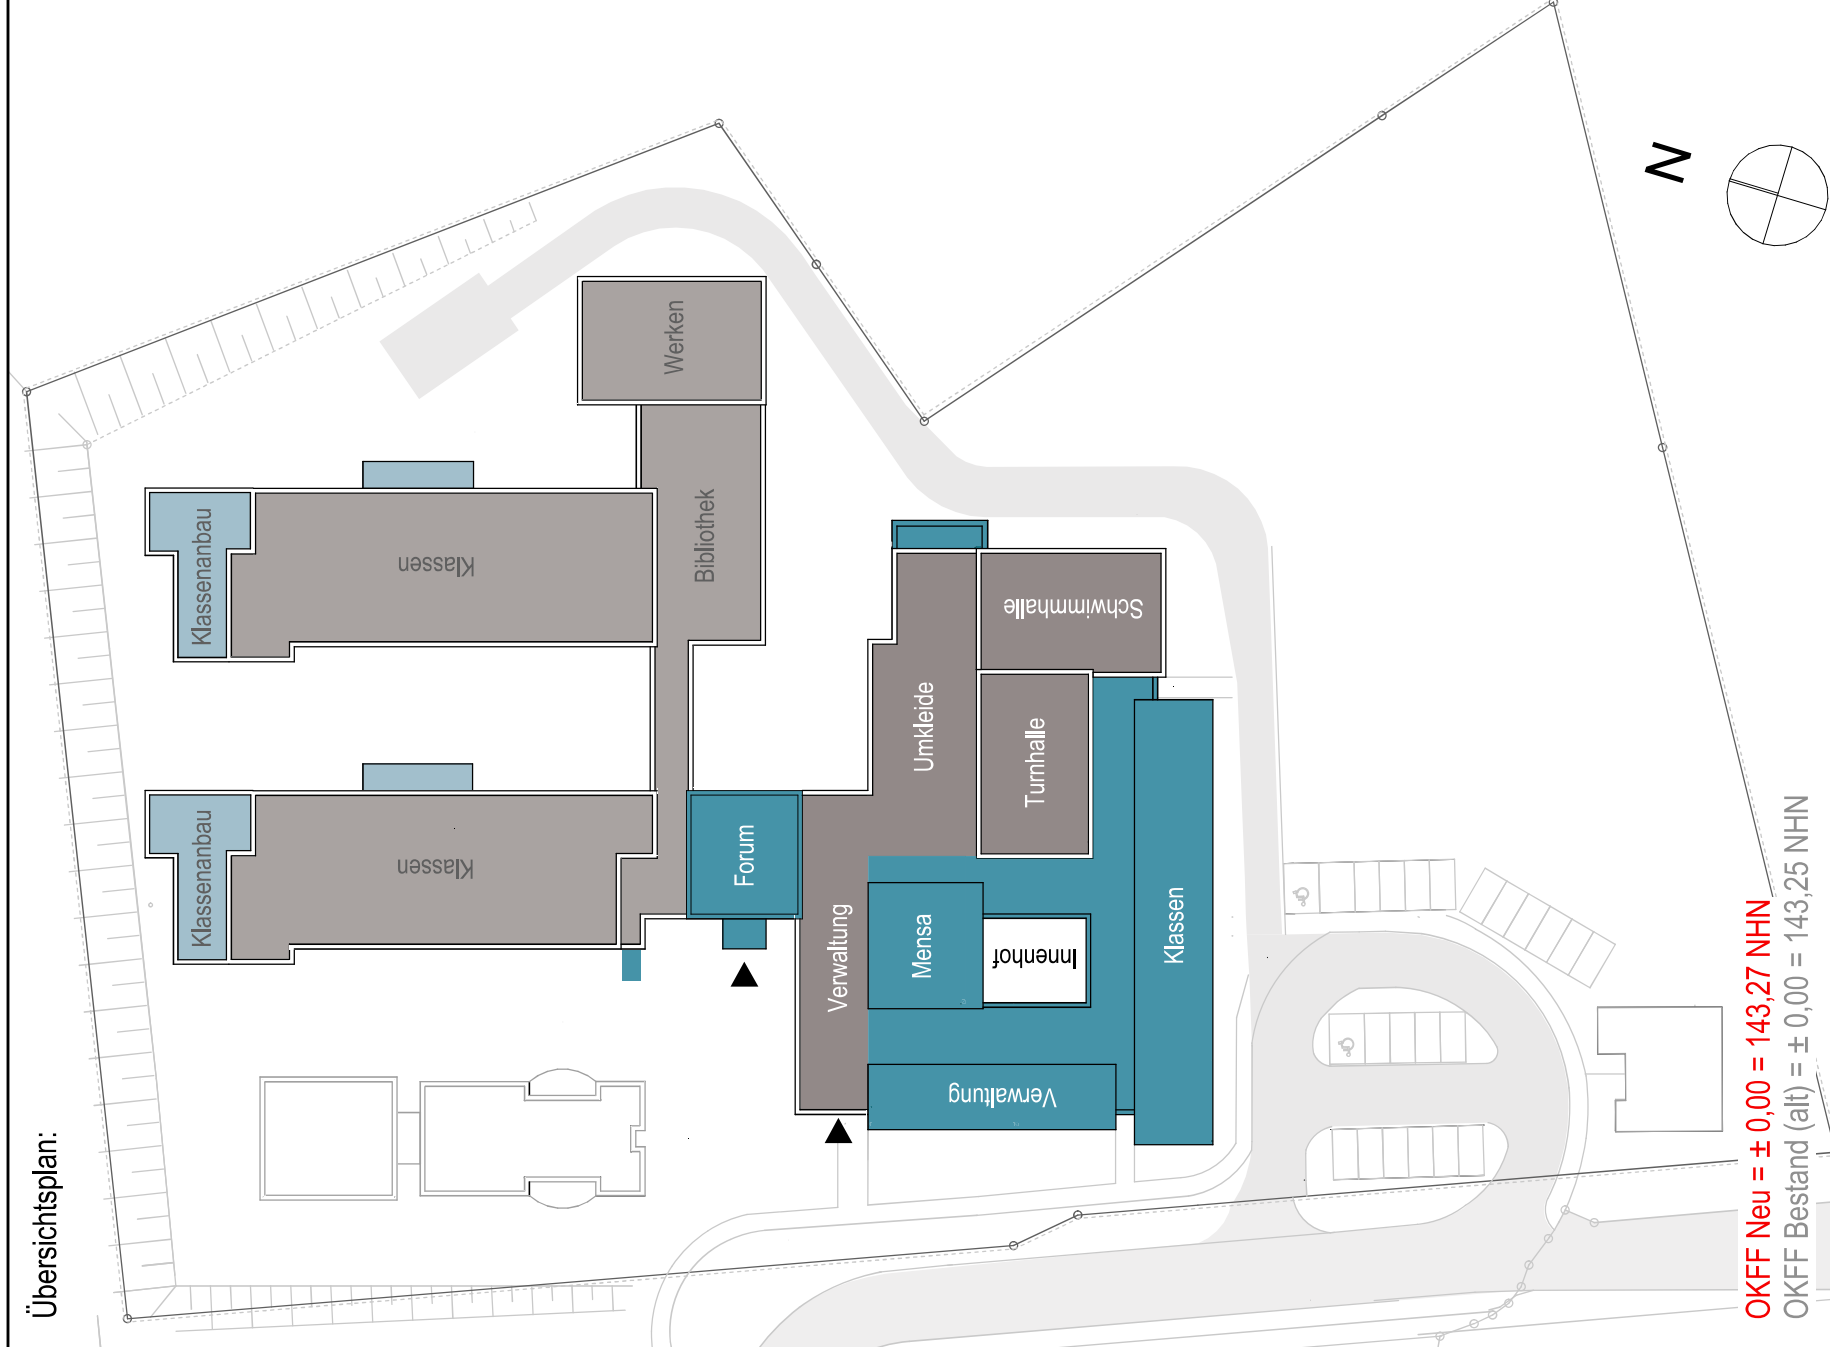

[illegible]

Index	Datum	Name	Art der Forderung
1			
2			

## S-03a Dusche Jungen



## Fliesenbemusterung Dusche


## Bodenfliesen

Serie: Plural  
 Farbe: Lichtgrau (neutral 8)  
 Rutschhemmungsklasse: **R10/B**  
 Format: 30 x 60 cm., matt, glasiert


**Wandfliesen:**

Serie: **Plural**  
 Farbe: **Lichtgrau (neutral 8)**  
 Format: **30 x 60 cm, seidenmatt,**  
 classiert

	Serie: Farbe: Format:	Plural gelb dunkel 15 x 30 cm, seidenmatt, glasiert
	Serie: Farbe: Format:	Unique anthrazit 5 x 60 cm, matt, unglasiert

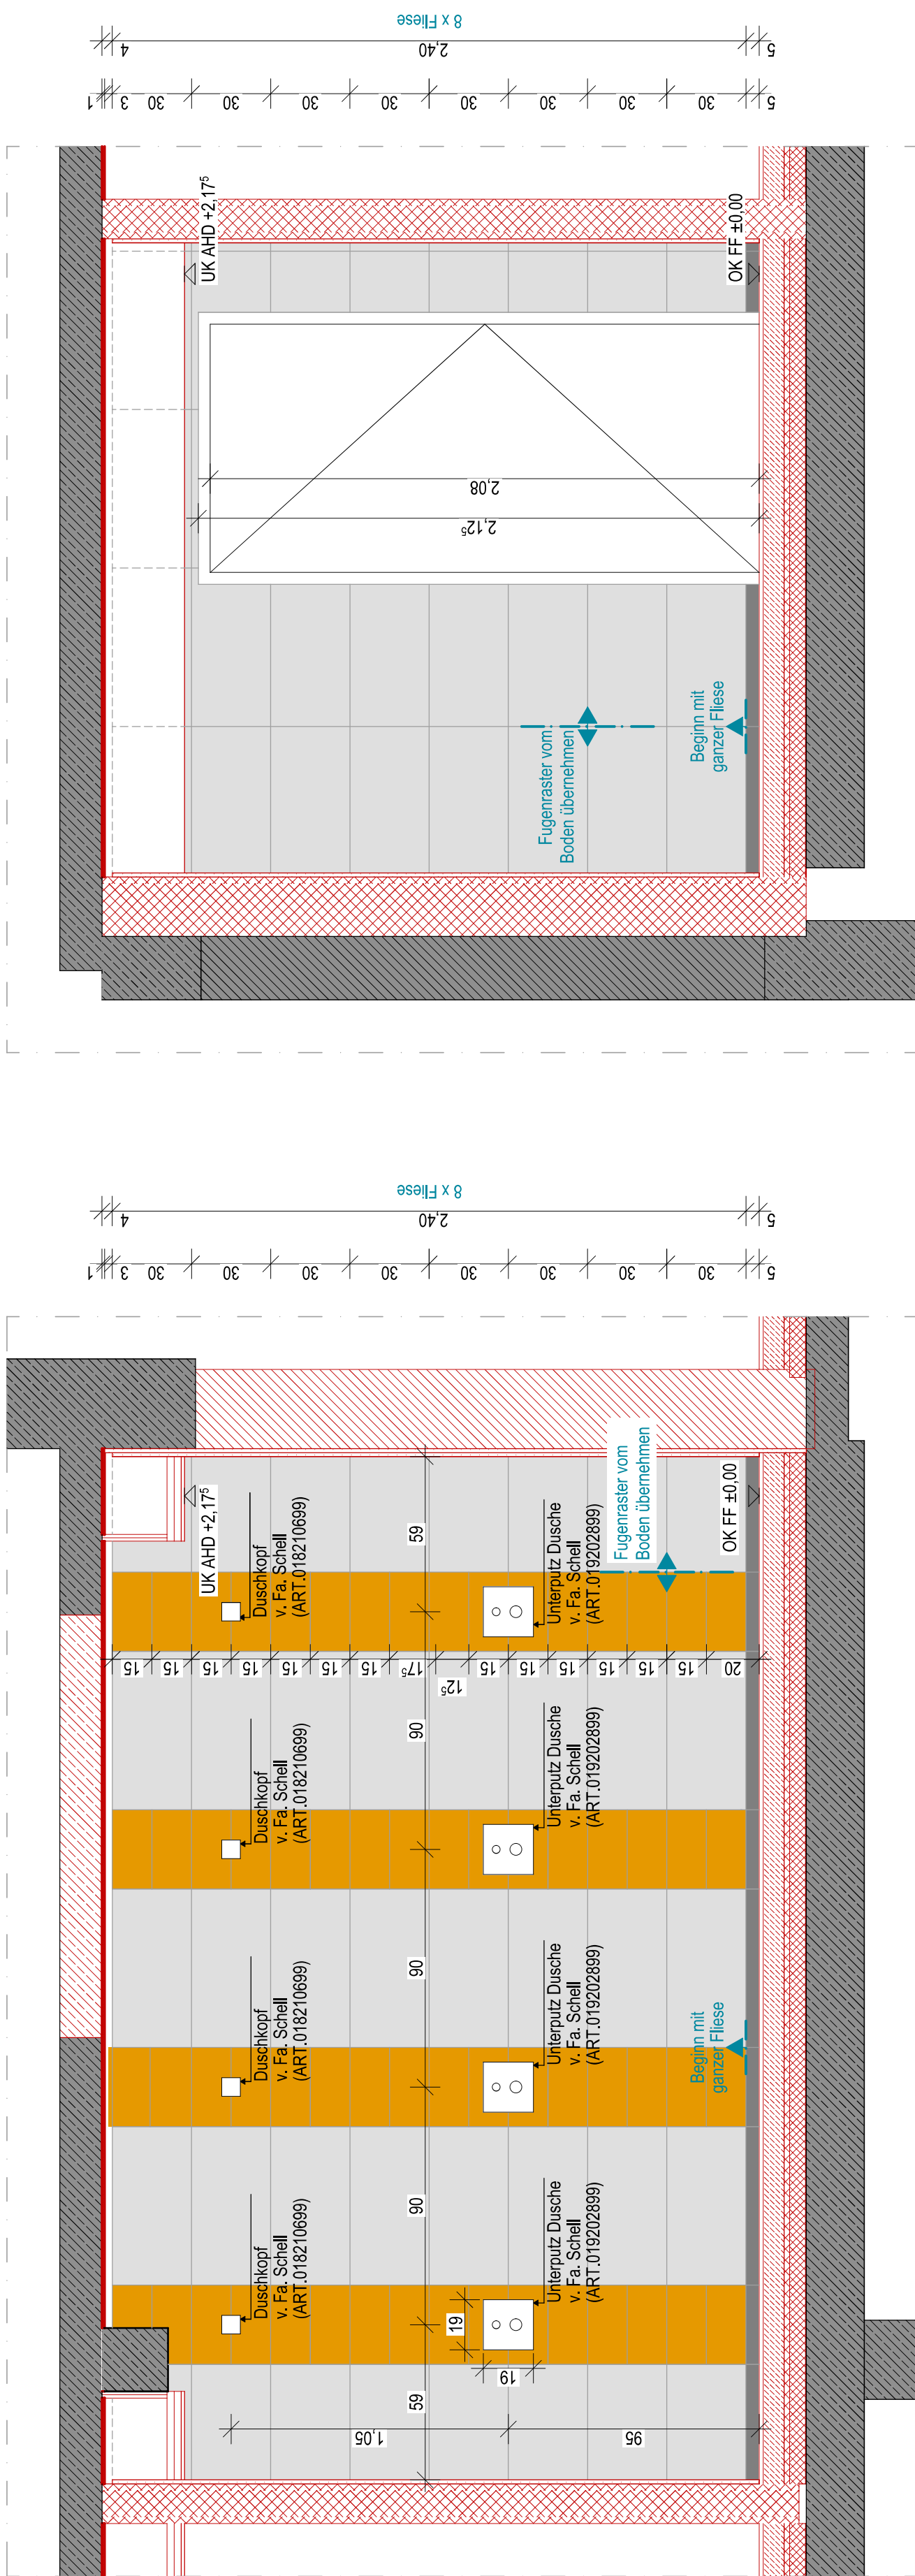

Schnitt H-H

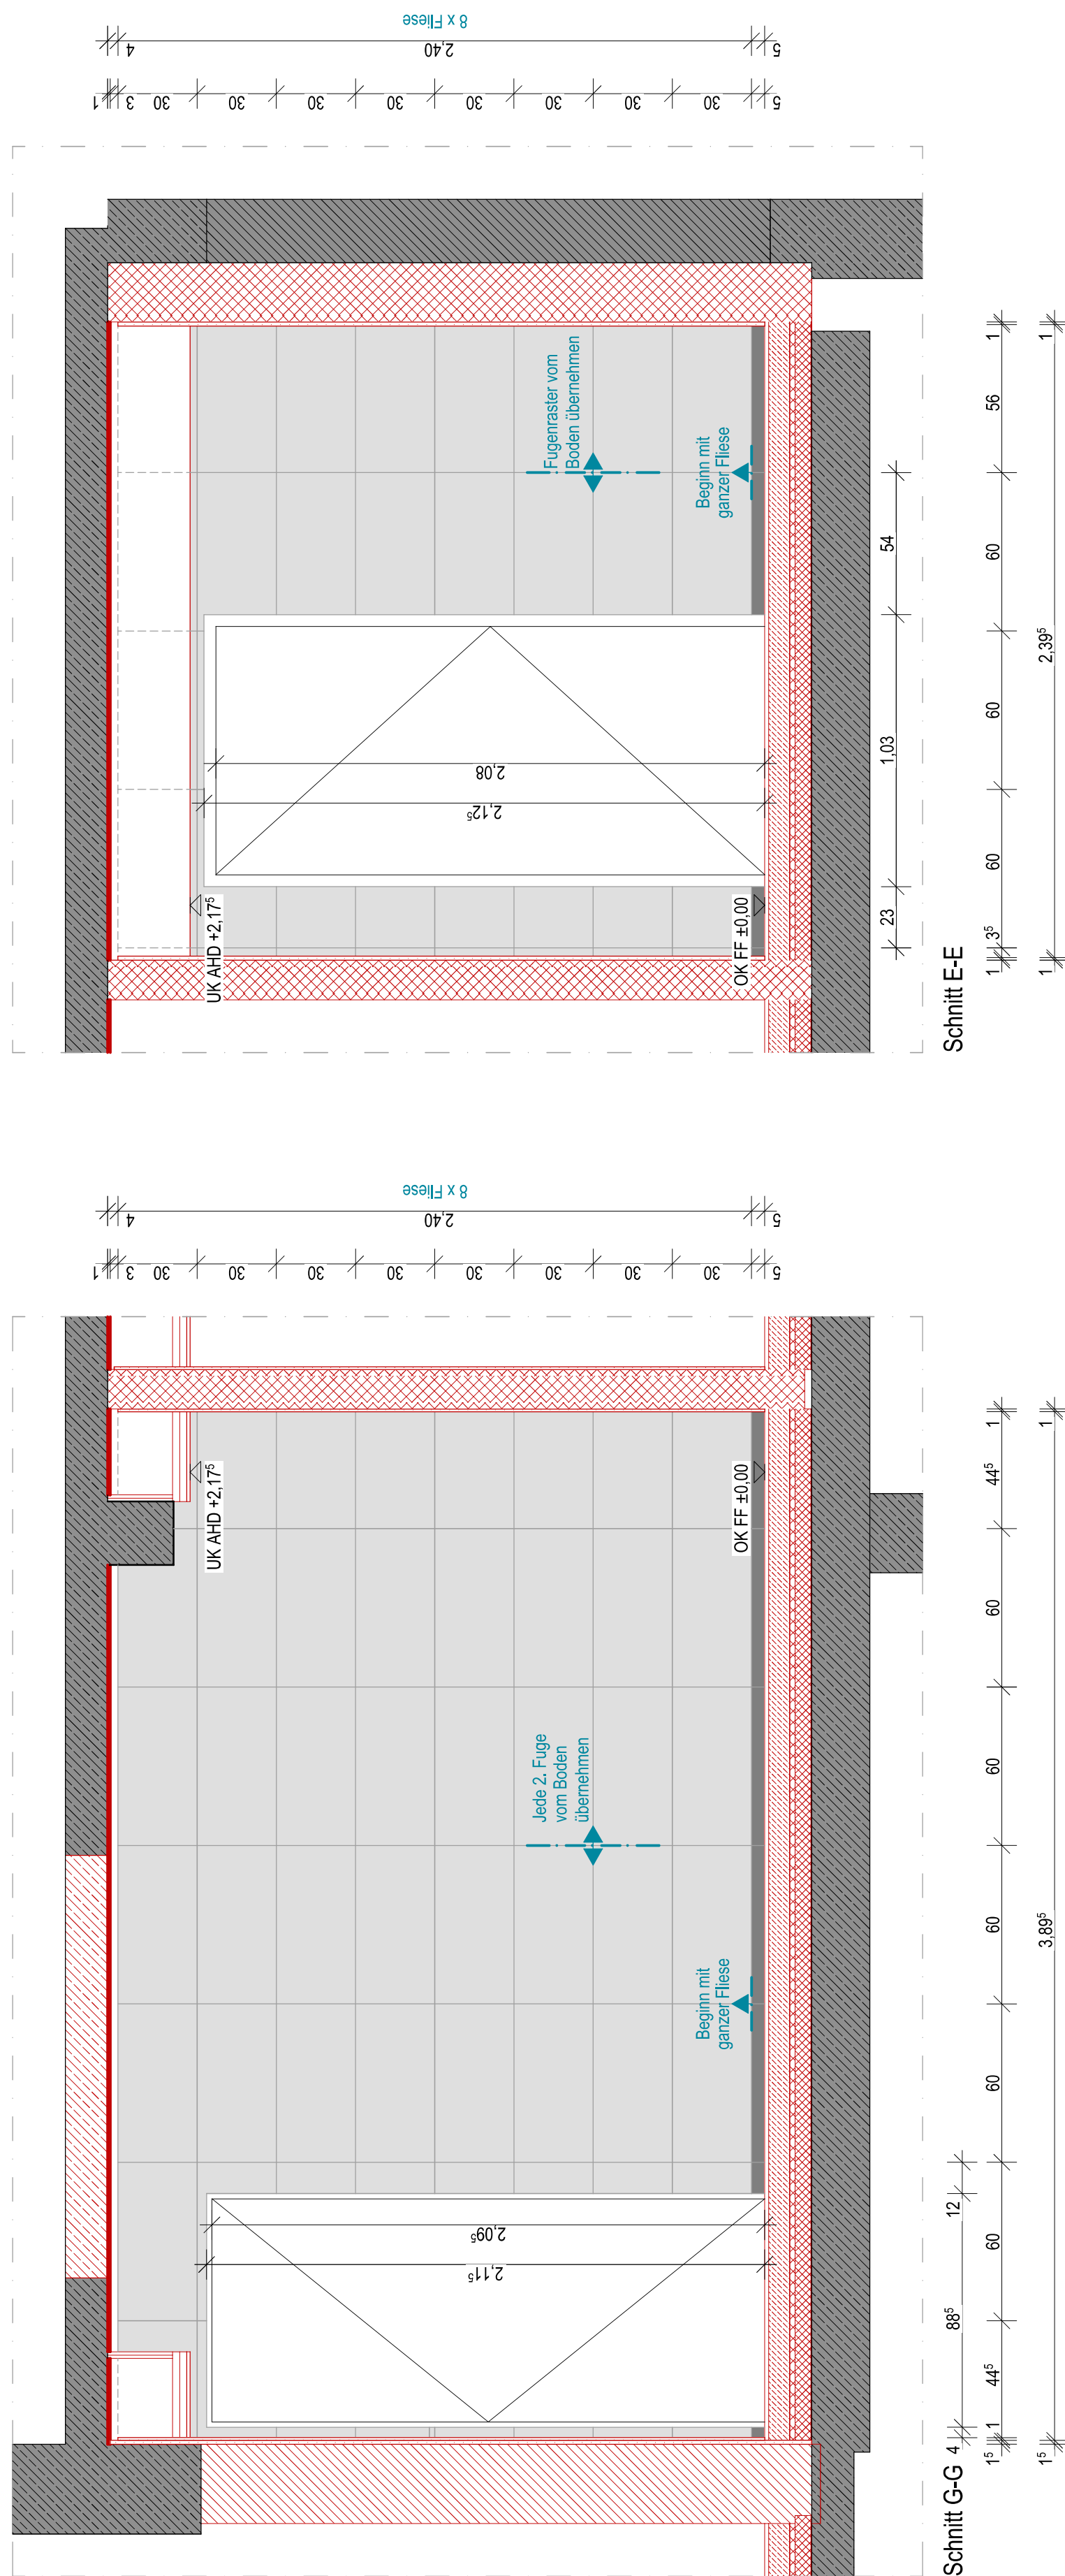

### Schnitt E-E

