


Schnitt A - A'

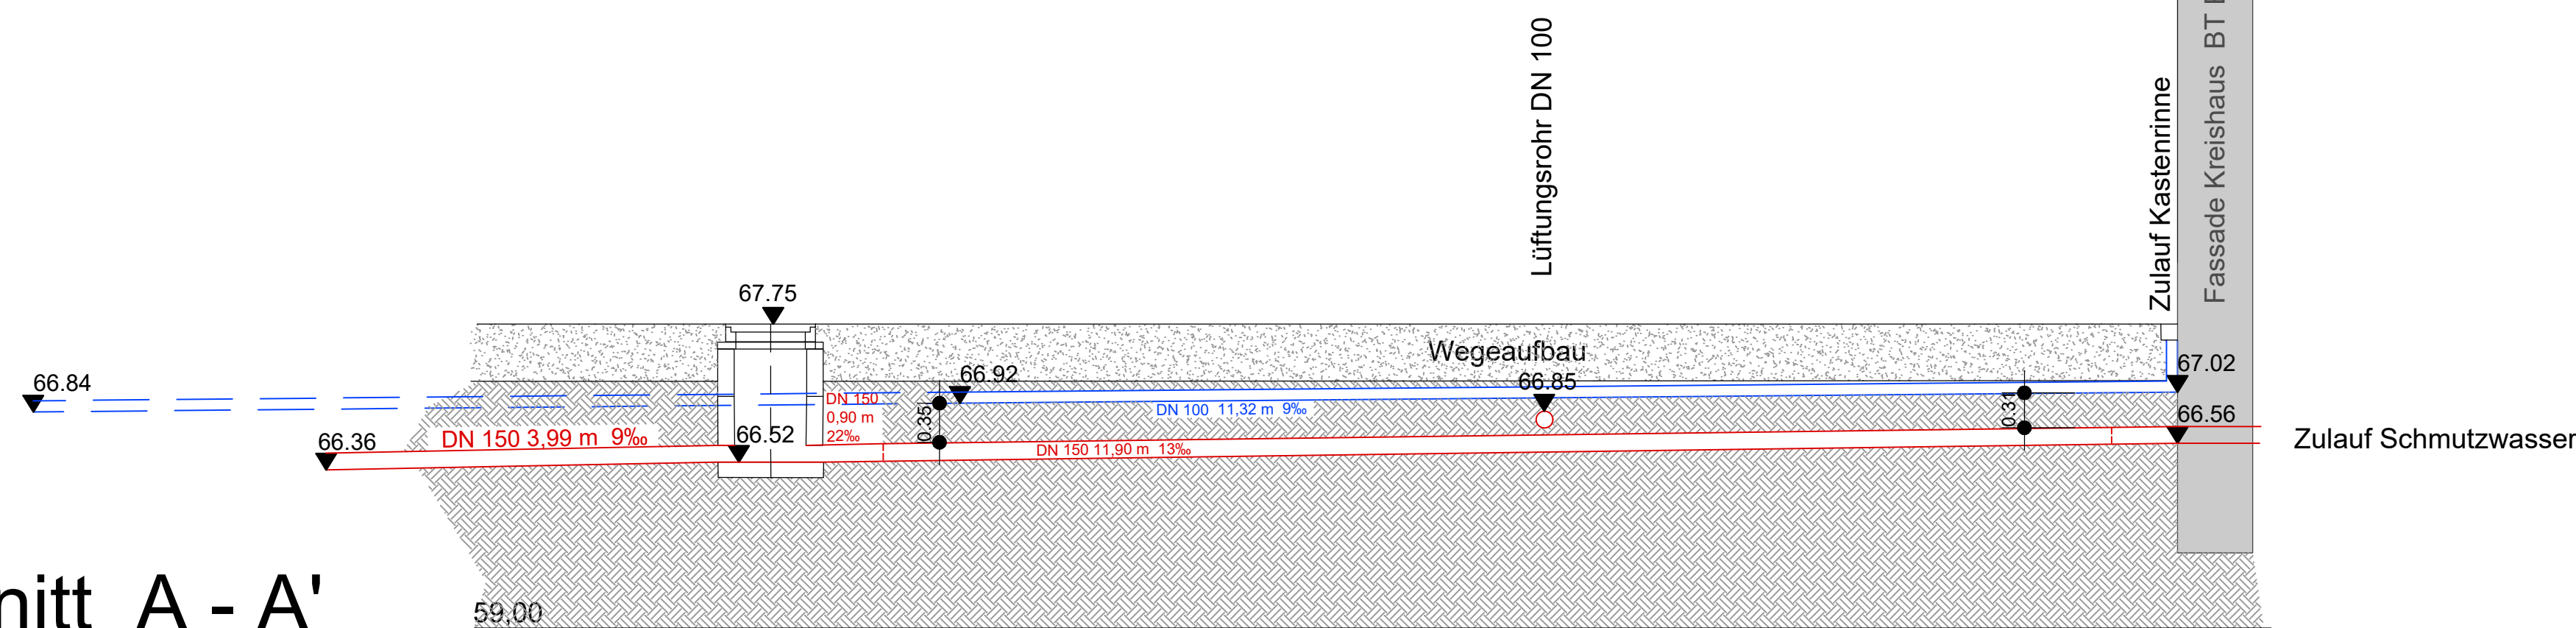

Legende

Umgrünung Leitungsbau BA2



Entwässerung

- Betonfertigleitschacht, Bestand / Rückbau
GR 800-2-01 bis GR 800-1-01
- Betonfertigleitschacht, vorhanden, Erhalt
GR 800-2-01 bis GR 800-1-01
- Betonfertigleitschacht, DN 1000, geplant
GR 1000-2-01
- Kunststoffleitschacht, DN 800, geplant
GR 800-2-01 bis GR 800-1-01
- Schachtdeckungen
BEU = Beton / Gussstein
GU = Gussstein
LS = mit Lüftungspföfchen
- Schachtdeckung mit quadratischem Rahmen


- Straßenablauf, 30 x 50 cm, mit Deckel- und Sohlhöhe
- Hofablauf, 30 x 30 cm
- Kastentrinnen
- Einbauelemente, NYY = Normweite in mm
- Belastungskategorie B 125
- Belastungskategorie D 400
- Schächte
- Fassadenrinne
- Belastungskategorie A 15
- Entwässerungsrinne
- Planentrinne
- Kanäle
- mit Durchflussmesser, Länge und Gefälle
- Bestand, Rückbau / Neubau nicht im Auftrag
- Regenmesser, Planung / Planung und nicht im Auftrag
- Schmutzwasser, Bestand
- Schmutzwasser, Planung / Planung und nicht im Auftrag
- Höhenangabe Leitungsschleife
- Schmutzwasser / Regenmesser

Versorgung

- Gesamleitung, Bestand / Erhalt
- Leitungsleitung, Bestand
- Telekom / Vodafone, Bestand / Erhalt
- Wasserleitung, Bestand / Rückbau
- Wasserleitung, Bestand / Erhalt
- Wasserleitung, Planung
- Osmonse-Wasserleitung, Planung
- Unterflurverteilung, Planung
- Wasser, Osmonsewasser, Strom
- Stromkabel, Bestand / Rückbau
- Stromkabel Mittel- / Niederspannung, Bestand / i
- Stromkabel Beleuchtung, Bestand / Erhalt
- Stromkabel E-Ladestruktur, Bestand
- Stromkabel E-Ladestruktur, Planung
- Stromkabel Notstrom, Bestand / Erhalt
- div. Kabel (Antenne, Telefon, Meldeanlage etc.), Bestand / Erhalt
- Stromkabel, Planung
- Leerrohr, Planung
- Kabel-Zugschacht zur Kabelanbindung BA 3 und Technik Zentrale, Planung
- 2-3-10-15 Verteiler
- Verteilerkasten Außenanlagen
- Beleuchtungsobjekte (Pollerleuchten / Mastleuchten)
- NSK 1 = Notstromkreis 1
- NSK 2 = Notstromkreis 2

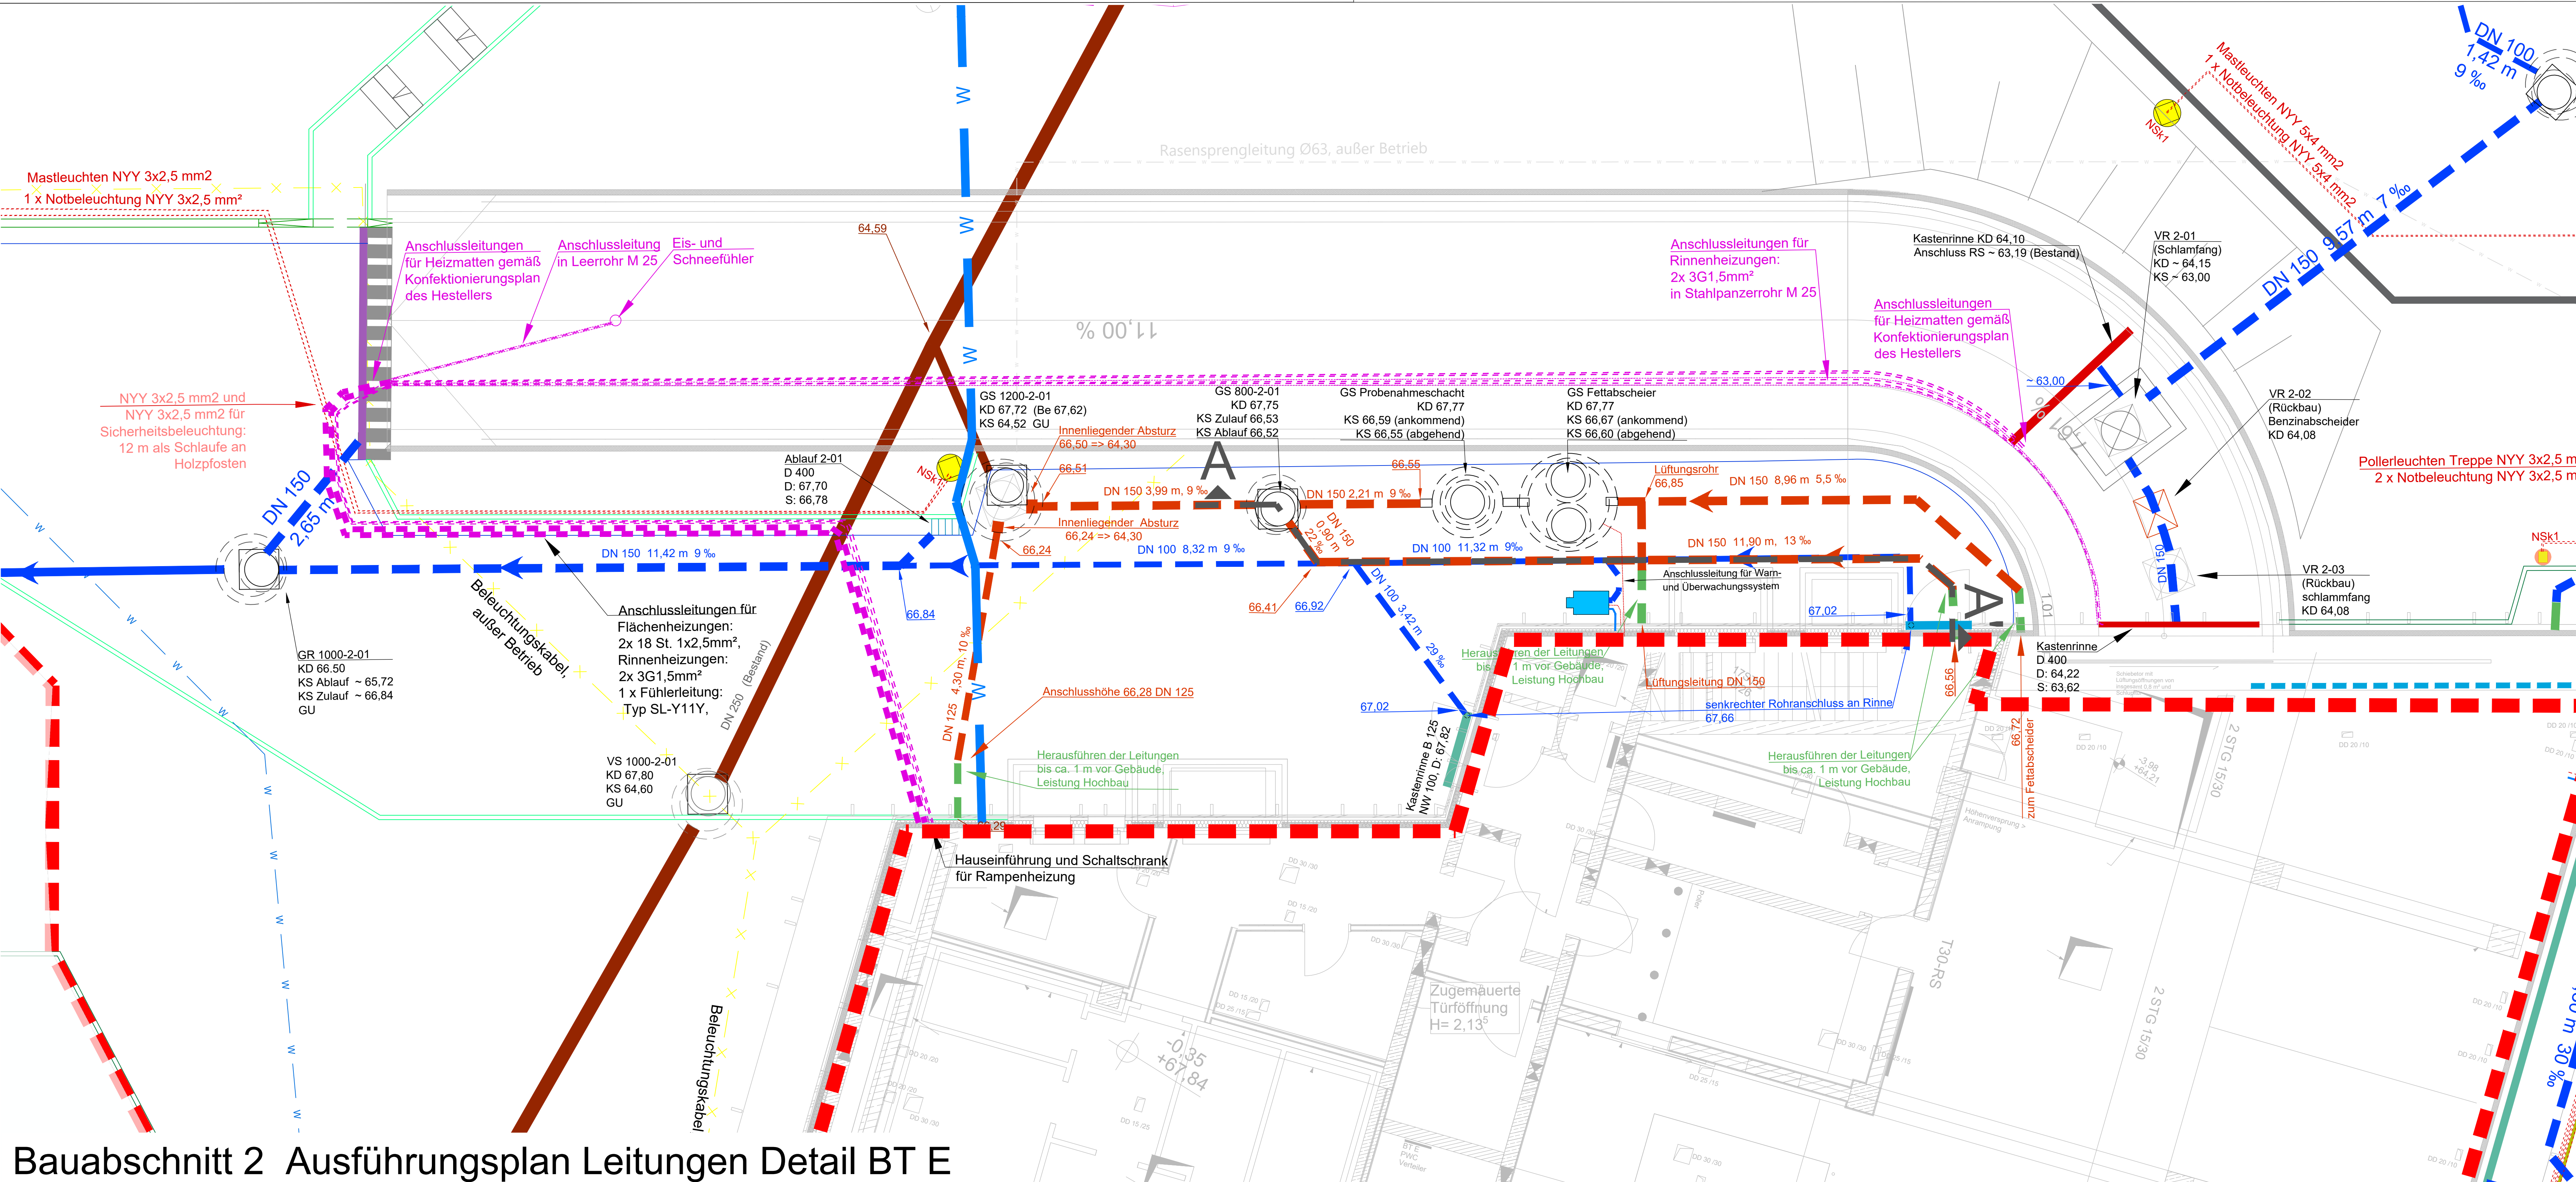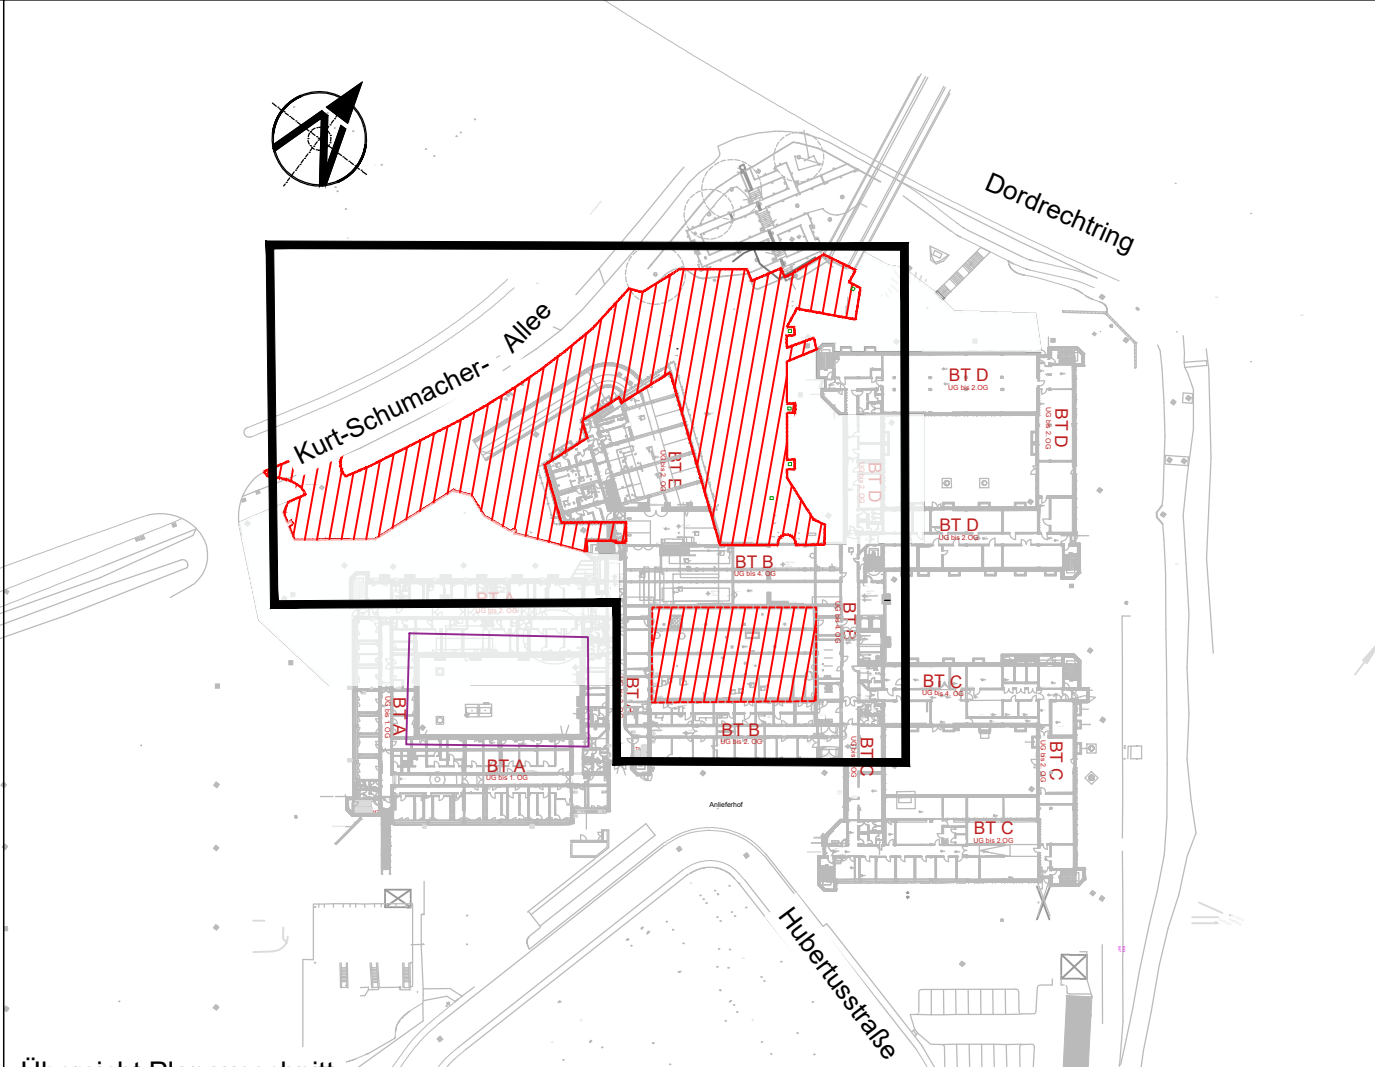

Bauabschnitt 2 Ausführungsplan Leitungen Detail BT E

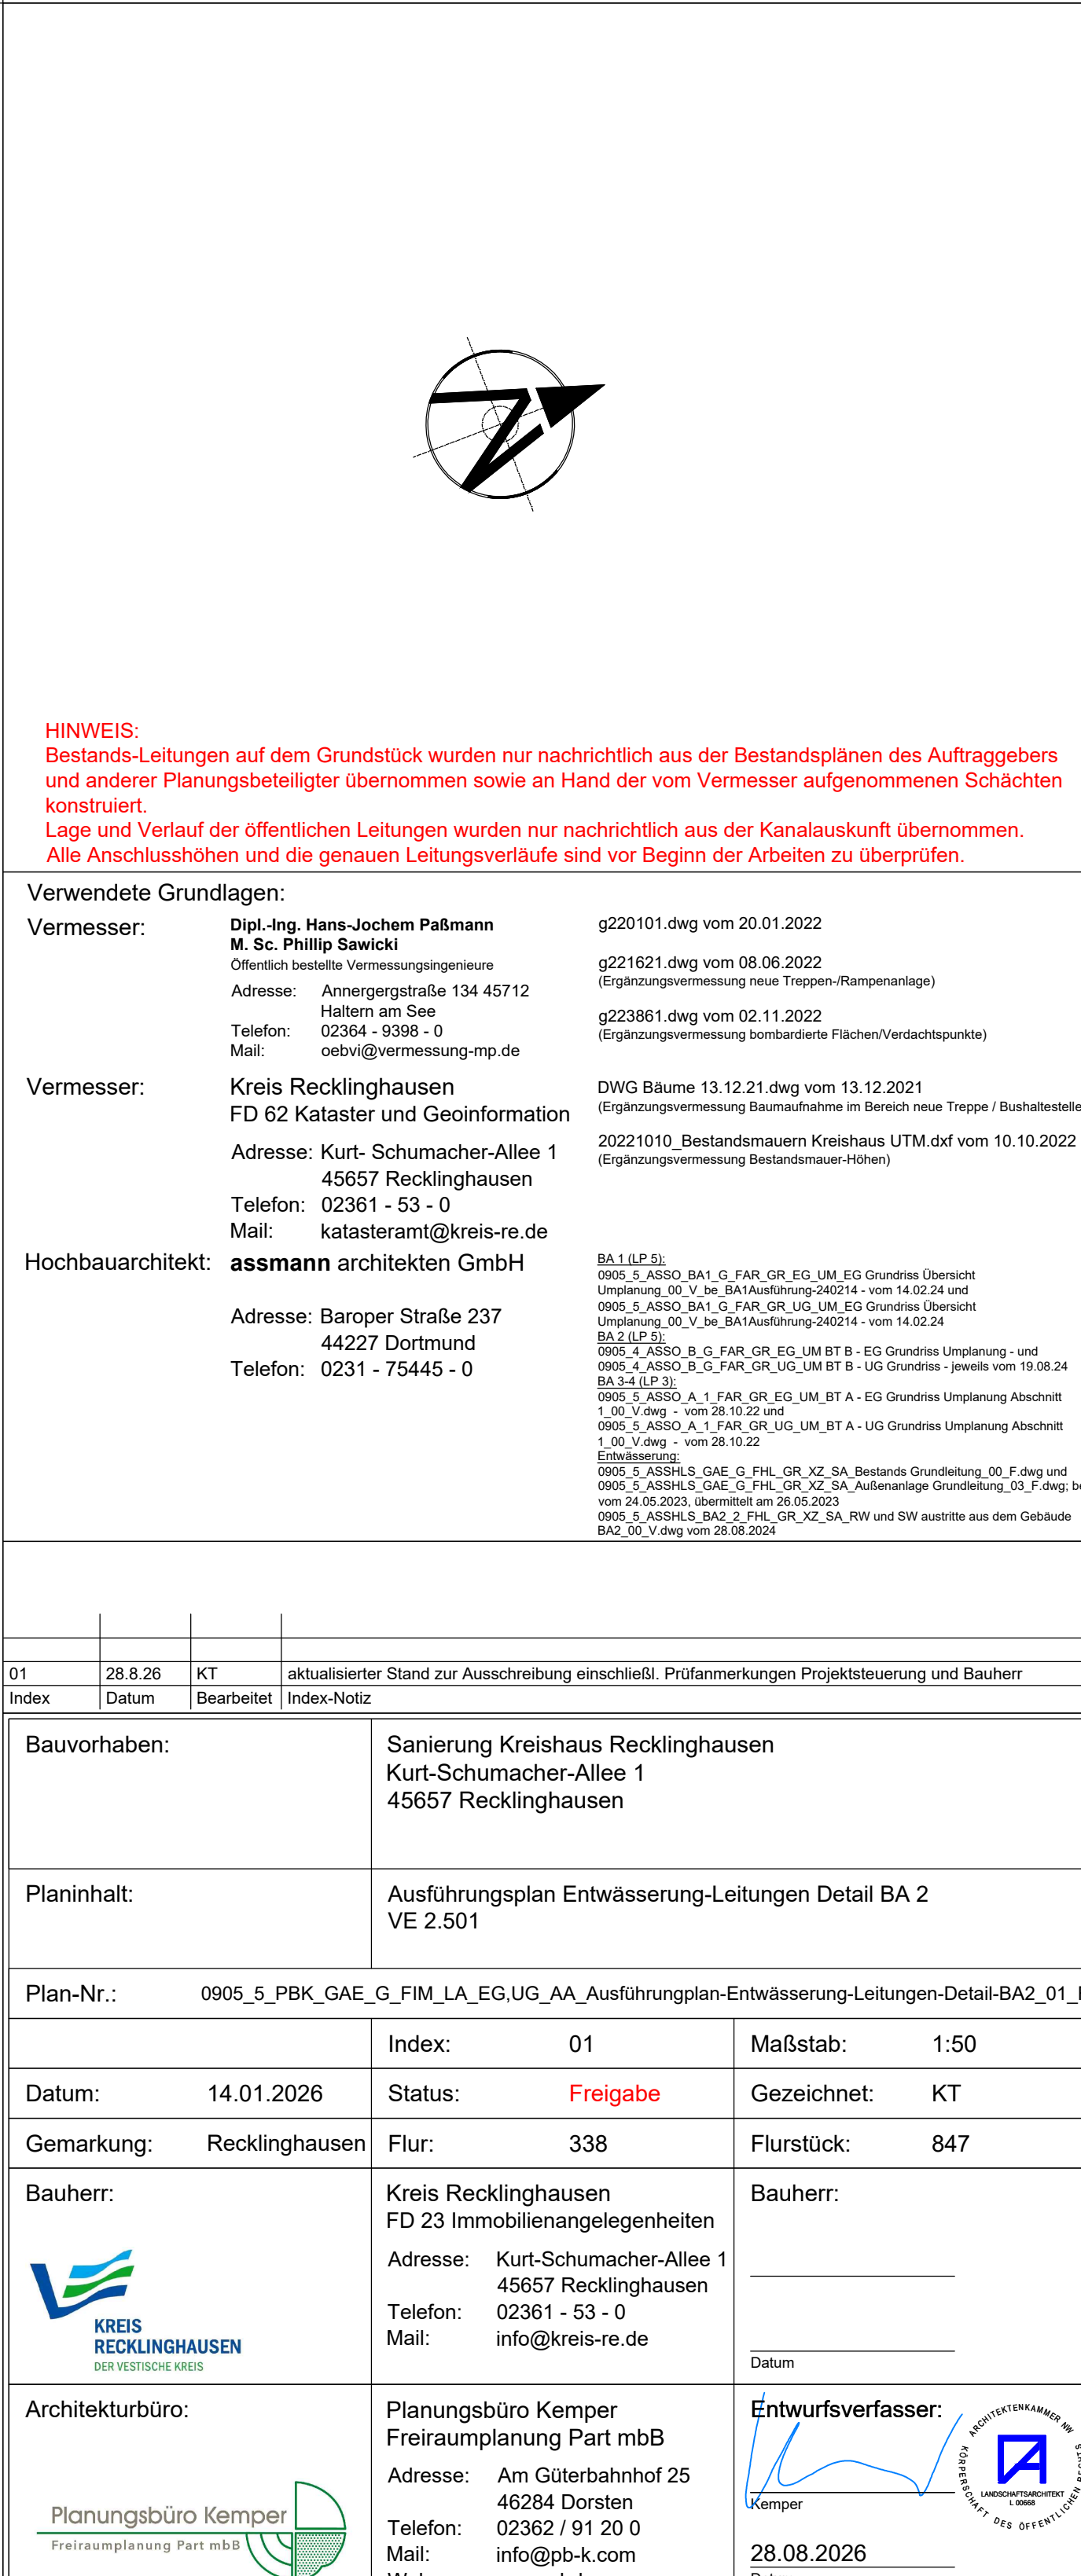

HINWEIS:
Bestands-Leitungen auf dem Grundstück wurden nur nachrichtlich aus der Bestandspläne des Auftraggebers und anderer Planungsbeteiligten übernommen sowie an Hand der vom Vermesser aufgenommenen Schichten konstruiert.
Lage und Verlauf der öffentlichen Leitungen wurden nur nachrichtlich aus der Kanalauskunft übernommen.
Alle Anschlusshöhen und die genauen Leitungsverläufe sind vor Beginn der Arbeiten zu überprüfen.

Verwendete Grundlagen:
Vermesser: Dipl.-Ing. Hans-Joachim Palmann
M. St. Philipp Baur
Adresse: Am Güterbahnhof 25
46284 Dorsten
Telefon: 02361-53-0
Mail: info@kreis-re.de

Vermesser:
Kreis Recklinghausen
FD 23 Immobilienangelegenheiten
Adresse: Kurt-Schumacher-Allee 1
45657 Recklinghausen
Telefon: 02361-53-0
Mail: kstaderam@kreis-re.de

Hochbauarchitekt:
assmann architekten GmbH
Adresse: Barpfer Straße 237
44227 Dortmund
Telefon: 0231-75445-0

Index	Datum	Bezeichnet	Index-Notiz
01	28.06.2026	aktualisierter Stand zur Ausschreibung einschließlich Profilvermerkungen Projektbeurteilung und Bauherr	
Bauvorhaben:			
Sanierung Kreishaus Recklinghausen Kurt-Schumacher-Allee 1 45657 Recklinghausen			
Planinhalt:			
Ausführungsplan Entwässerung-Leitungen Detail BA 2 VE 2.501			
Plan-Nr.:			
0905_5_PBK_GAE_G_FIM_LA_EG_UG_AA_Ausführungsplan-Entwässerung-Leitungen-Detail-BA2_01_F			
Index:			
01			
Maßstab:			
1:50			
Datum:			
14.01.2026			
Status:			
Freigabe			
Gezeichnet:			
KT			
Gemarkung:			
Recklinghausen			
Flur:			
338			
Flurstück:			
847			
Bauherr:			
Kreis Recklinghausen FD 23 Immobilienangelegenheiten Adresse: Kurt-Schumacher-Allee 1 45657 Recklinghausen Telefon: 02361-53-0 Mail: info@kreis-re.de			
Architekturbüro:			
Planungsbüro Kemper Freiraumplanung Part mbB Adresse: Am Güterbahnhof 25 46284 Dorsten Telefon: 02362/0120 0 Mail: info@pb-k.com Web: www.pb-k.com			
Entwurfsverfasser:			
Kemper 28.08.2026 Datum			