




Schnittansicht C-C`Nordost - Wasserbecken West / Süd
M 1:50

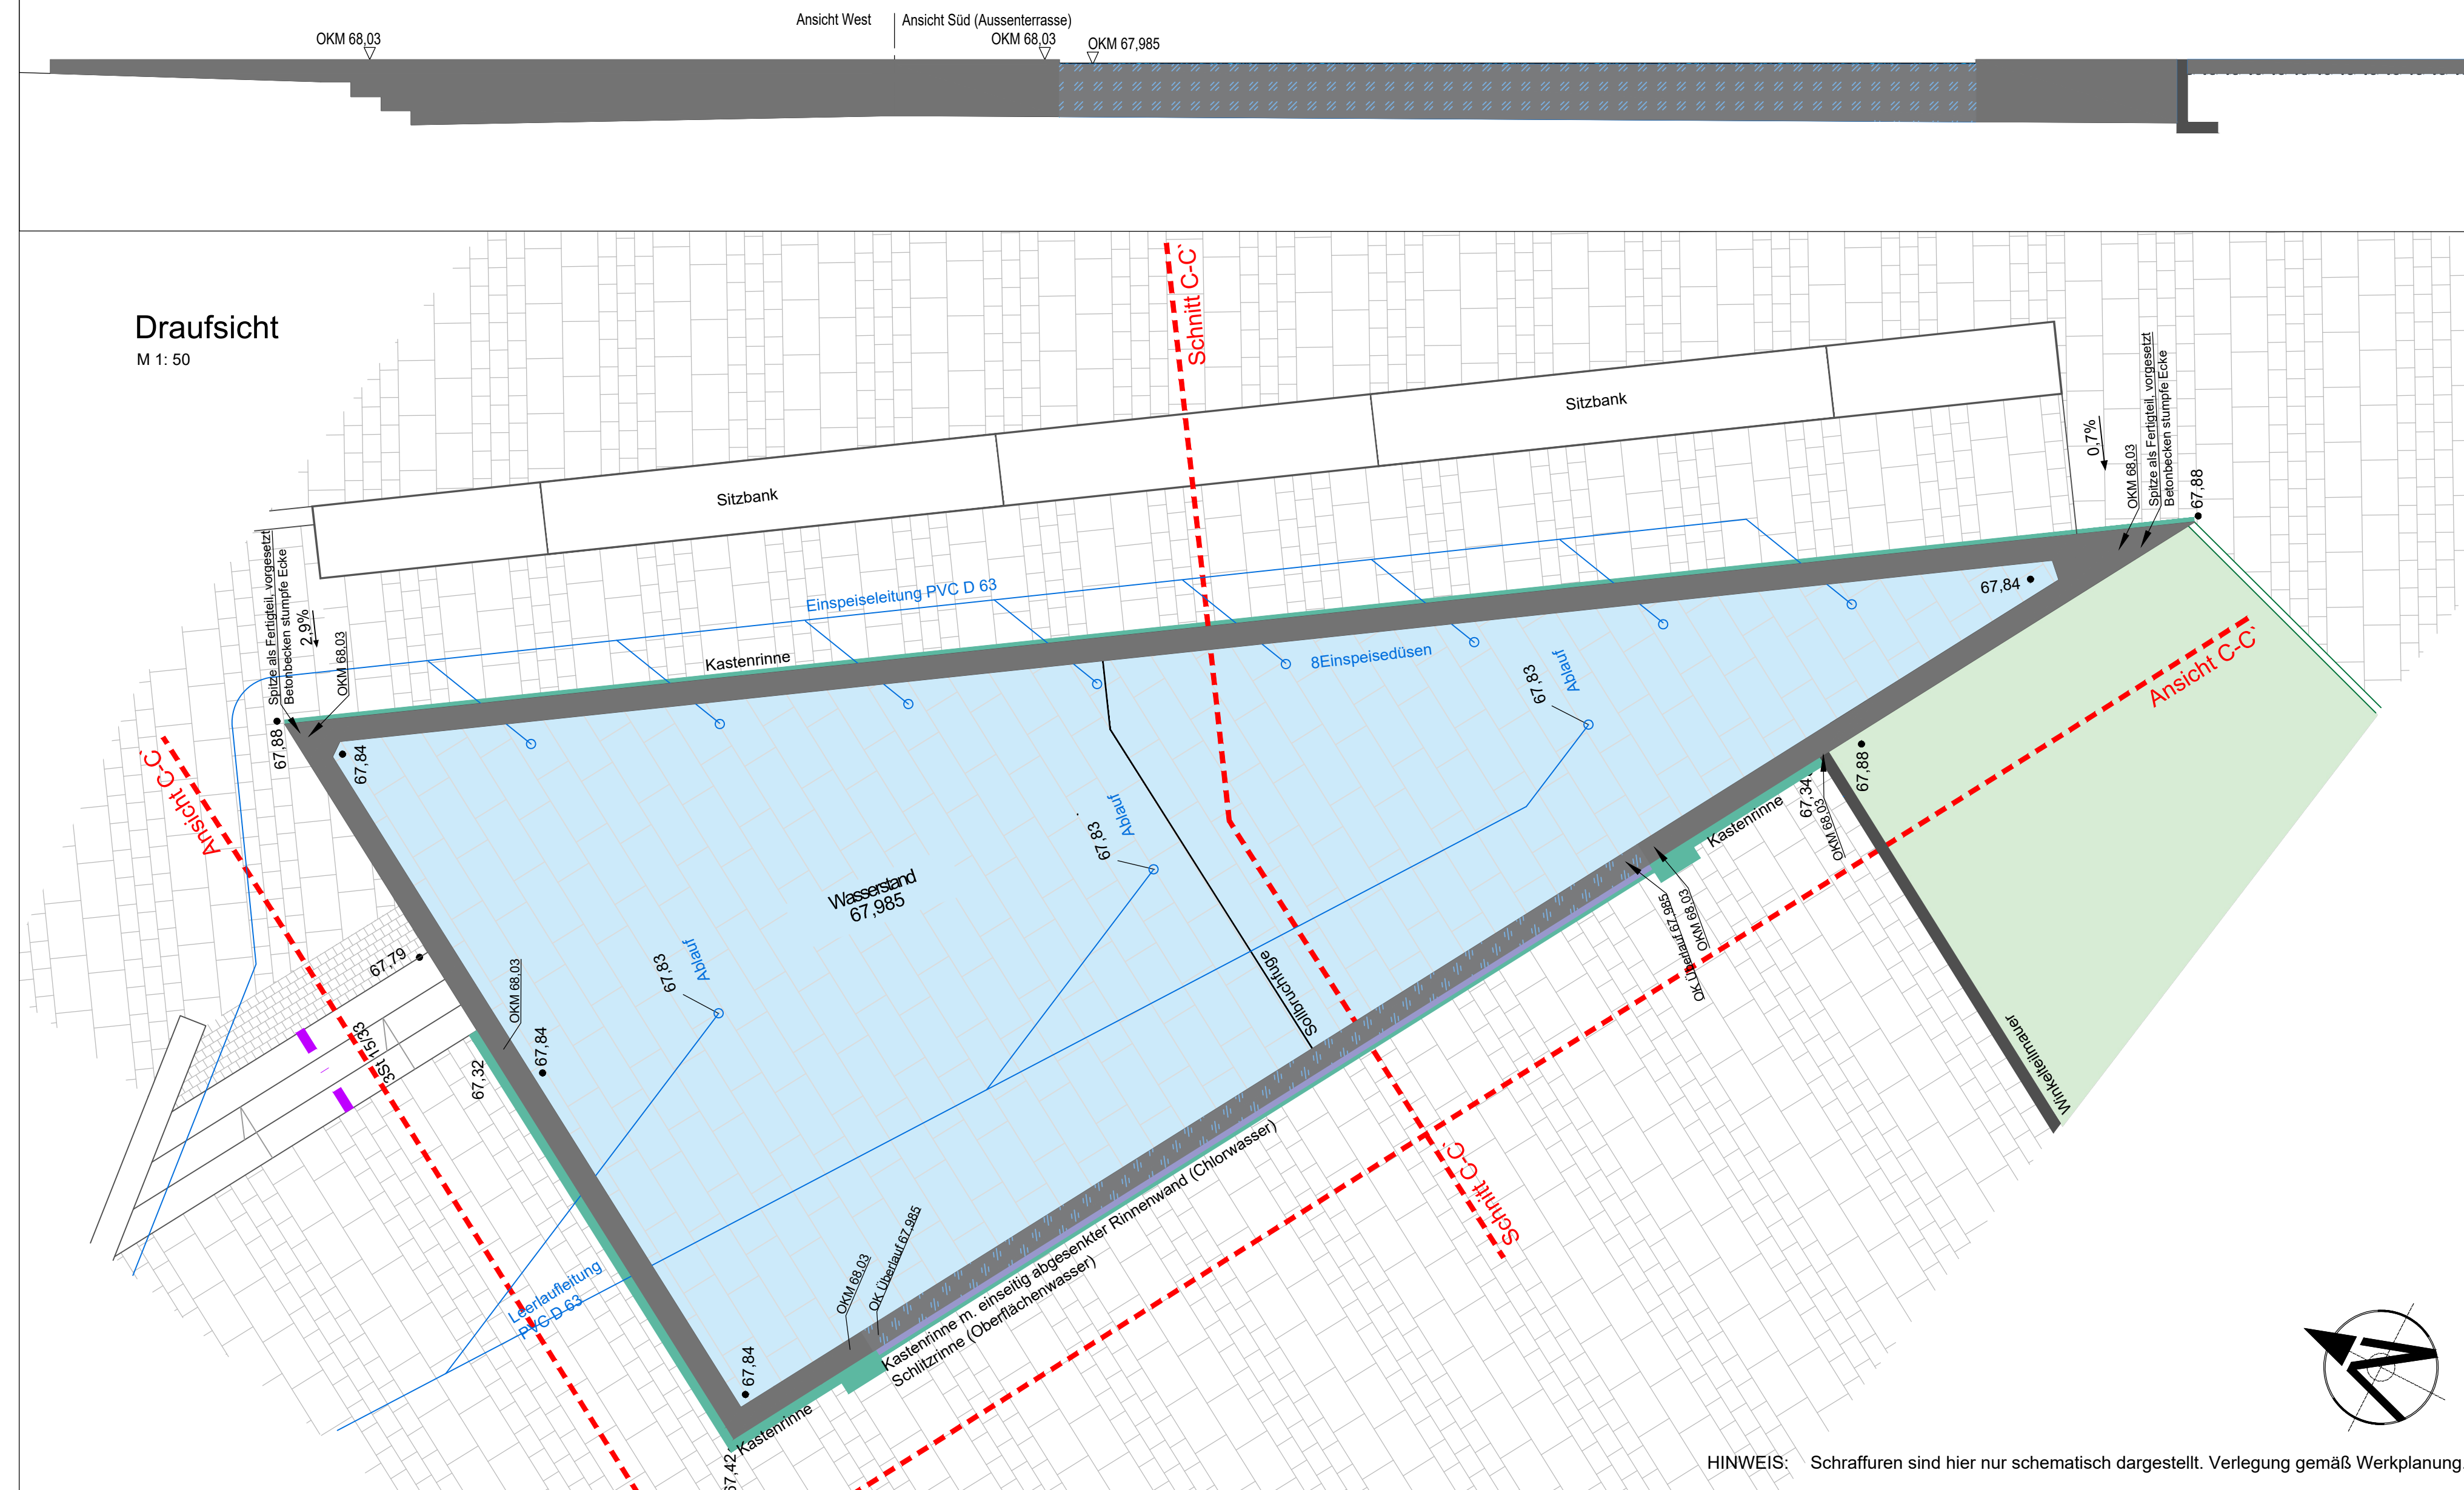


Anschlussfuge Boden / Wand
o.M.

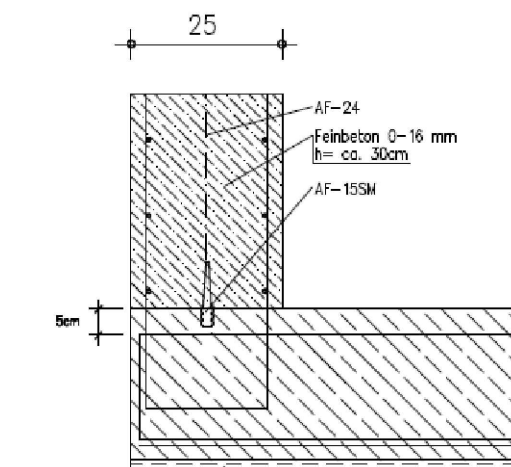

Rohrdurchführung
Bodenplatte
o.M.

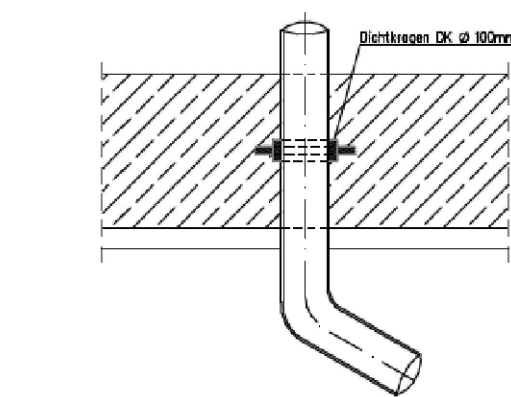


Sollbruchfuge Boden
o.M.

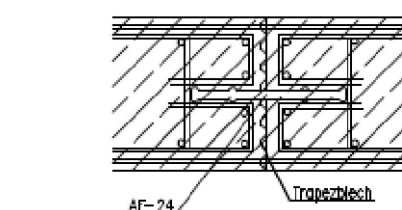


Fundamenterder
o.M.



Prinzipiskizze Wasserspiel- & Oberflächenwasser-Rinne

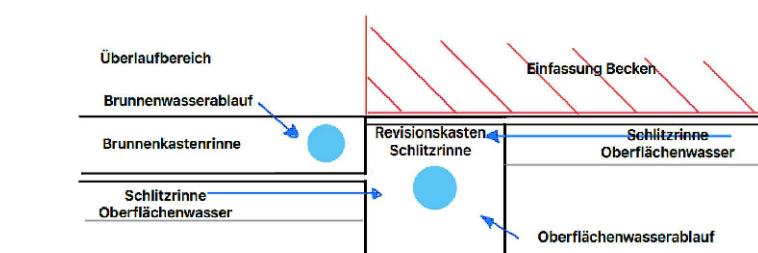

Schnitt C-C' - Wasserbecken
M 1:25

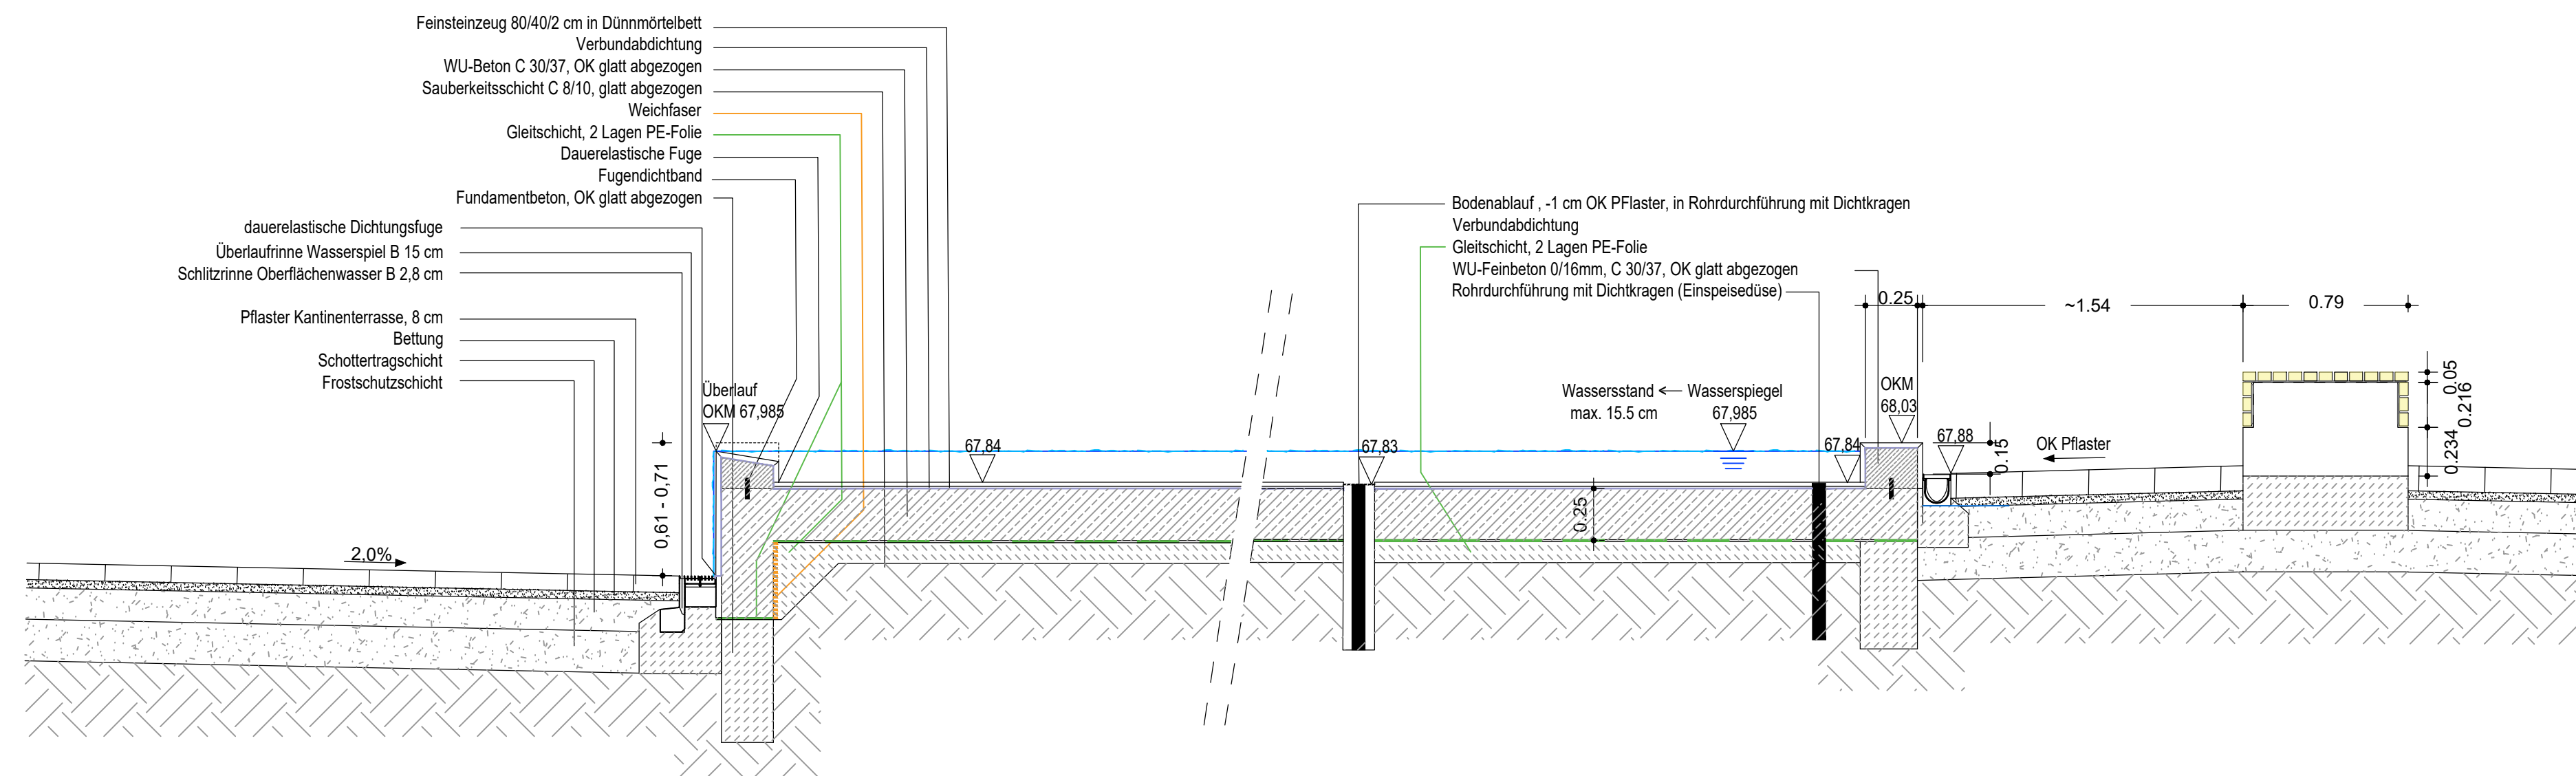

Alle mit chemisch behandeltem Wasser in Kontakt stehenden Materialien müssen wassergeeignet für Dauereinstau und frostsicher sein!
Betonageabschnitte gem. Werkplanung vorsehen.

05	28.08.26	CSH	aktualisierter Stand zur Ausschreibung einschließlich Prüfanmerkungen Projektsteuer und Bauherr
04	02.07.26	CSH	Anpassung Verbundsystem Feinstzeug, Gefälle, Verlegemuster
03	08.01.26	CSH	Überarbeitung Wasserbecken gesamt
02	13.10.25	CSH	Feinsteinzeug-Belag & Verkleidung Wasserbecken
01	10.09.25	CSH	Anpassung benötigte Anschlüsse für Wassertechnik in TG, Entfall SW-Schacht außen am Wasserreservoir

Bauvorhaben:	Sanierung Kreishaus Recklinghausen Kurt-Schumacher-Allee 1 45657 Recklinghausen
--------------	---

Planinhalt:	BA 2 - Wasserspiel VE 2.501
-------------	--------------------------------

Plan-Nr.:	0905_5_PBK_GAE_G_FIM_LA_EG_AA_AusführungWasserspiel-BTB_05_F		
	Index:	05	Maßstab: 1:50/25
Datum:	23.07.2025	Status:	Freigabe Gezeichnet: CSH
Gemarkung:	Recklinghausen	Flur:	338 Flurstück: 847

Bauherr: 	Kreis Recklinghausen FD 23 Immobilienangelegenheiten Adresse: Kurt-Schumacher-Allee 1 45657 Recklinghausen Telefon: 02361 - 53 - 0 Mail: info@kreis-re.de	Bauherr: _____ _____ _____
---	--	---

DER VERTRAGLICHE KREIS Architekturbüro: Planungsbüro Kemper Freiraumplanung Part mbB		Datum
Planungsbüro Kemper Freiraumplanung Part mbB		Entwurfsverfasser: Kemper 28.08.2026 Datum