


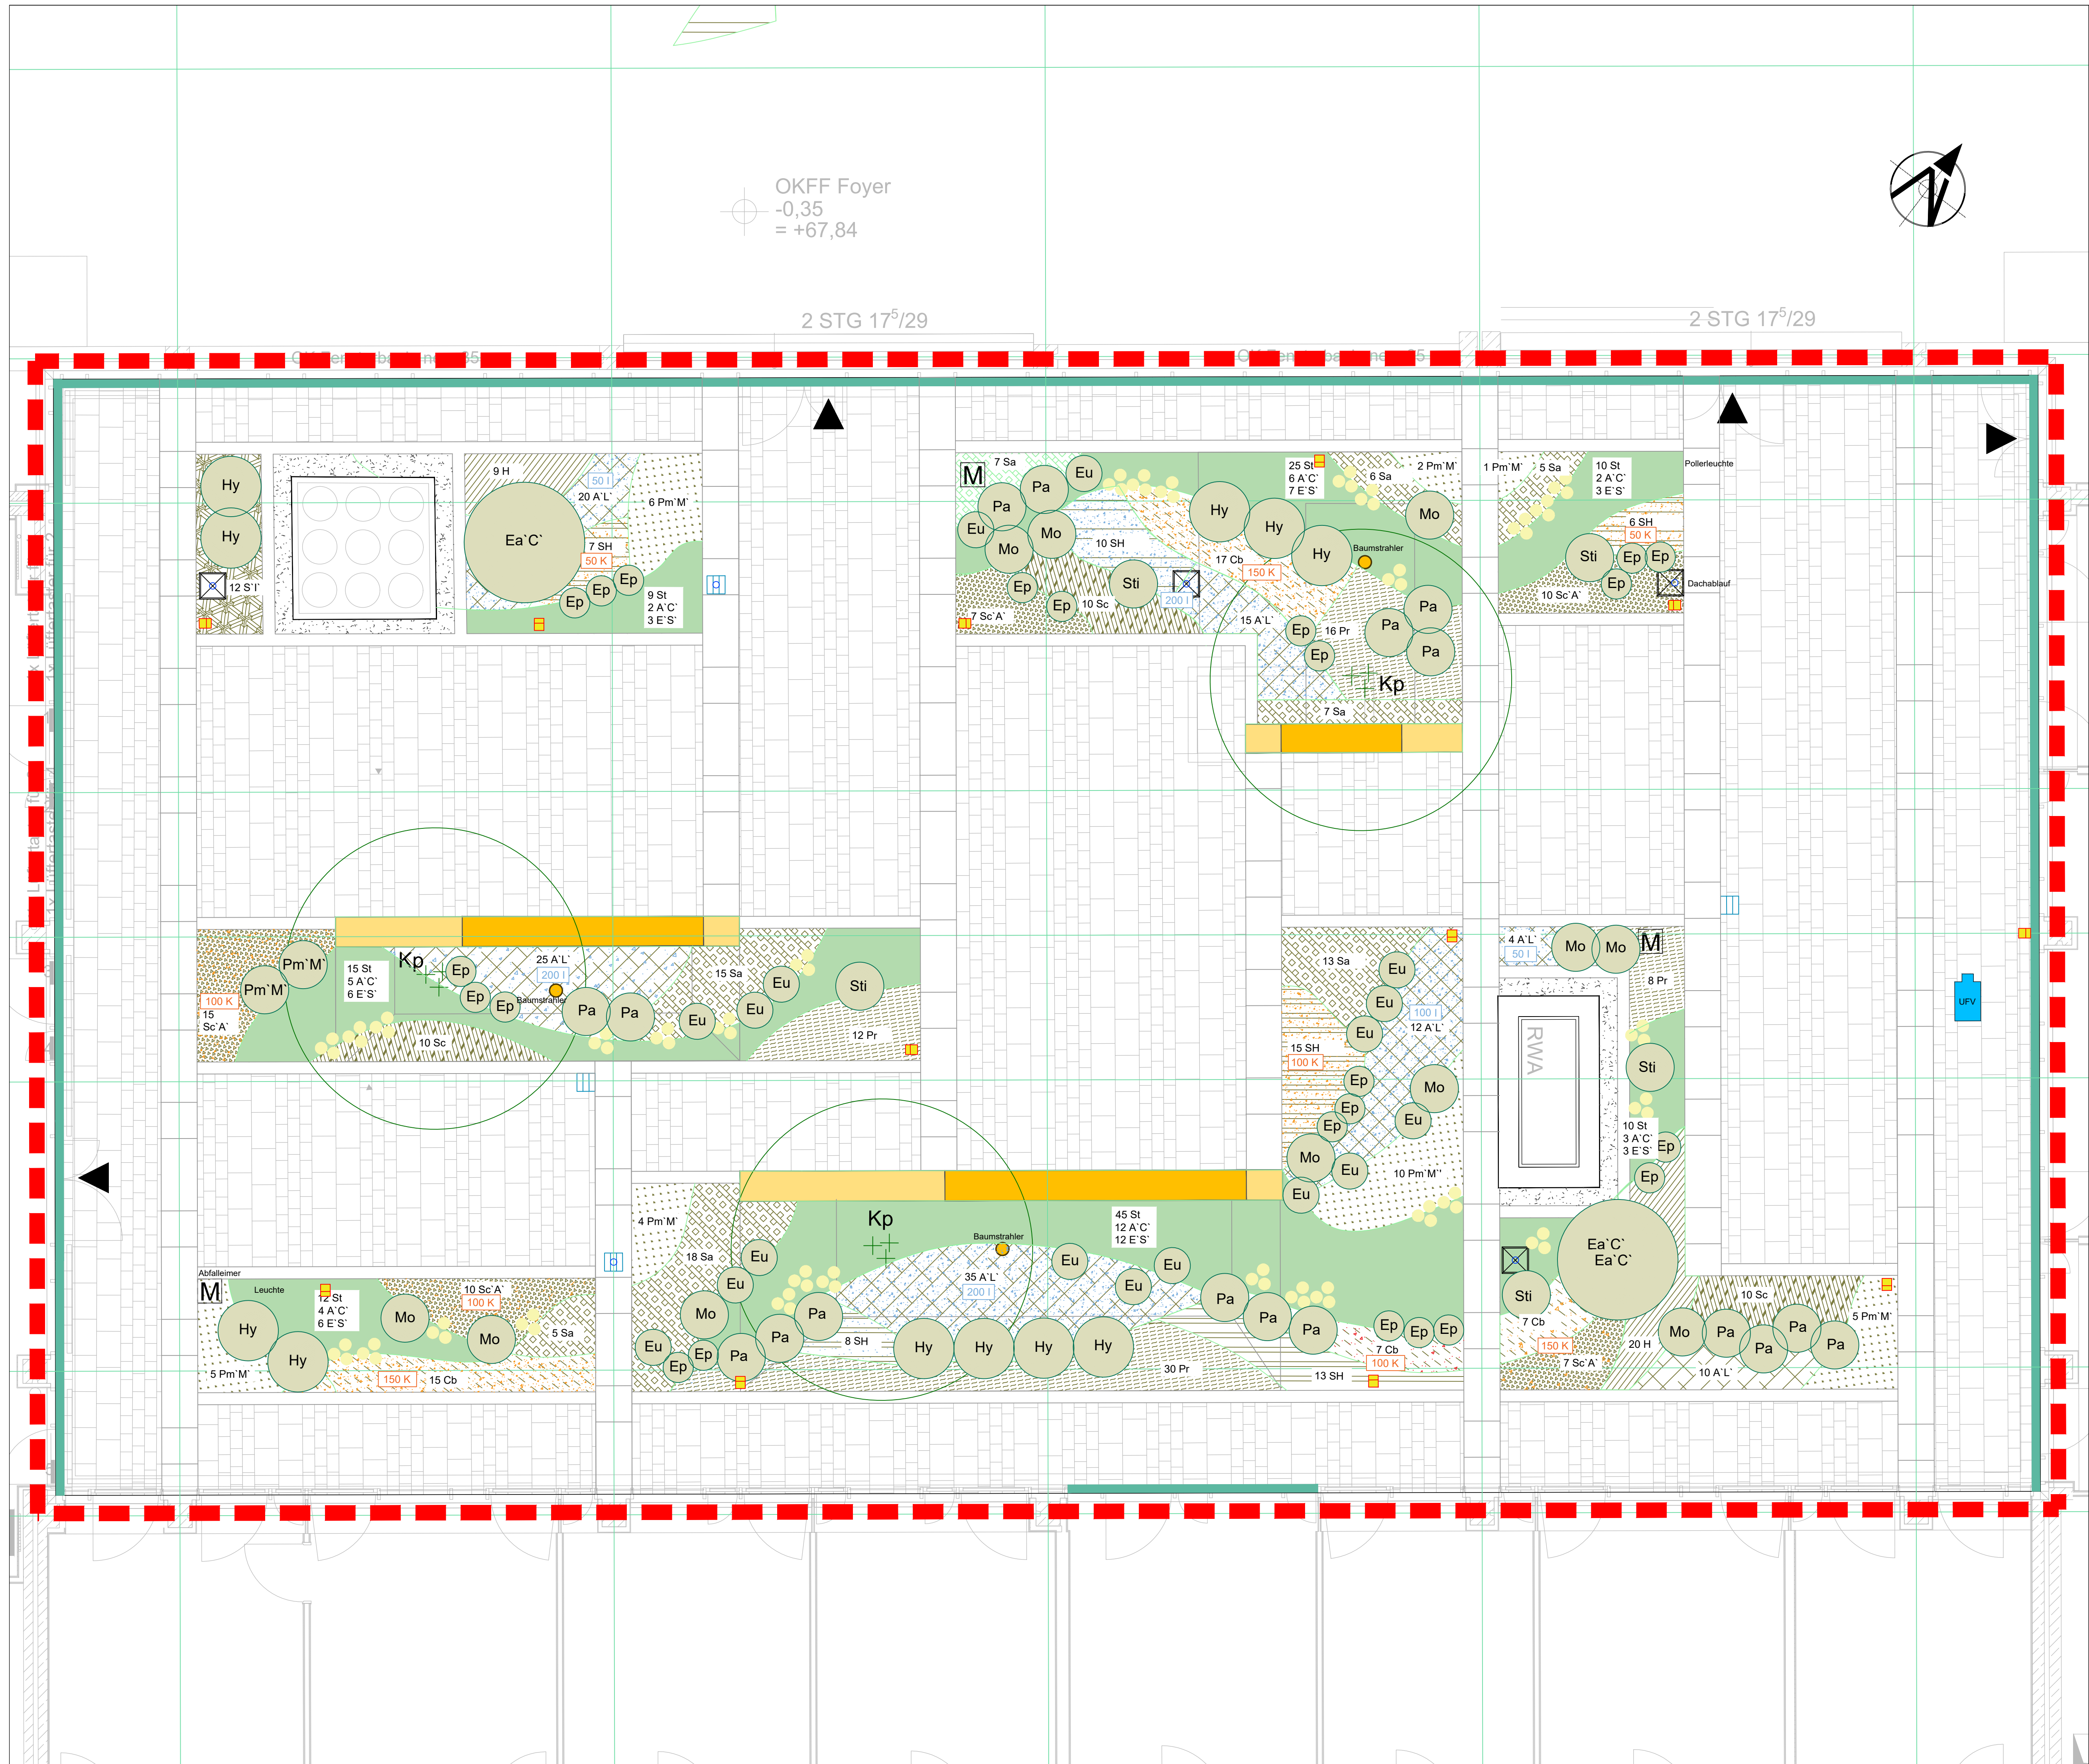

Legende Innenhof FOYER

BAUMSOLITÄRE

CODE	STÜCK	BOTANISCHER NAME	DEUTSCHER NAME	QUALITÄT
Kp	3	Koelerutheria paniculata	Biasenesche	Schirmform, mehrstämmig, 4xv mD, B150-200 H 250-300

STRÄUCHER

CODE	STÜCK	BOTANISCHER NAME	DEUTSCHER NAME	QUALITÄT
Ea'C	2	Euonymus alatus 'Compactus'	Niedriger Korkspindelstrauch	Sol 3xv mD, 80-100

BODENDECKENDE GEHÖLZE, STAUDEN, GRÄSER & FARNE

CODE	STÜCK	BOTANISCHER NAME	DEUTSCHER NAME	Stück/m2
A'L'	121	Aster pyrenaicus 'Lutetia'	Pyrenäen-Aster	5
Cb	46	Calamagrostis brachytricha	Diamant-Reitgras	5
	23	Euphorbia polychroma	Gold-Wolfsmilch	5
	17	Euphorbia seguieriana subsp. nicotiana	Steppen-Wolfsmilch	5
GRÄSERBAND, bestehend aus:				
St	126 (66%)	Stipa tenuissima	Zartes Federgras, Engelhaar	5
A'C	34 (17%)	Achillea Filipendulina-Hybride 'Credo'	Schafgarbe	5
E'S	40 (17%)	Echinacea purpurea 'Sunrise'	Sonnenhut	5
H	29	Helianthemum x cultorum 'Gelbe Perle'	Sonnenröschen	5
	11	Hypericum 'Hidcote'	Großblumiges Johanniskraut	
	11	Molinia arundinacea 'Transparent'	Riesen-Pfeifengras	
	17	Perovskia atriplicifolia 'Blue Spire'	Blauraute	
Pr	66	Phlomis russelliana	Brandkraut	5
Pm'M	35	Pinus mugo 'Mini Mops'	Kugel-Kiefer 'Mini-Mops'	3
Sc	30	Santolina chamaecyparissus	Graues Heiligenkraut	5
St'	12	Sedum hybridum 'Immergrünchen'	Polster-Fetthenne	5
Sa	76	Sesleria autumnalis	Herbst-Kopfgras	5
SH	59	Sporobolus heterolepis	Tautropfengras	5
	5	Stipa gigantea	Riesen-Federgras	
Sc'A	49	Stipa calamagrostis 'Algau'	Silberährengras	5
STÜCK	BOTANISCHER NAME	DEUTSCHER NAME	Stück/m2	
75	Allium cowanii	Zierlauch		
80	Allium tuberosum	Zierlauch		
Sorten machen und in Topfplanten pflanzen				
400 (70%)	Iris reticulata 'Louise'	Netzblatt-Iris	50	
200 (30%)	Iris reticulata 'Pauline'	Netzblatt-Iris	50	
Sorten machen und in Topfplanten pflanzen				
650 (66%)	Crocus chrysanthus 'Cream Beauty'	Krokus	50	
350 (35%)	Crocus flavus 'Golden Yellow'	Krokus	50	

Verwendete Grundlagen:

Vermesser: Dipl.-Ing. Hans-Joachim Patmann
M.Sc. Philipp Sawicki
Öffentlich bestellte Vermessungsingenieure
Adresse: Annenbergerstraße 134 45712
Haltern am See
Telefon: 02364 - 9398 - 0
Mail: oebv@vermessung-imp.de

Hochbauarchitekt: **assmann architekten GmbH**
Adresse: Baroper Straße 237
44227 Dortmund
Telefon: 0231 - 75445 - 0

BA 1 (LP 5):
0905_5_ASSO_BA1_G_FAR_GR_EG_UM_EG_Grundriss (Übersicht)
Umplanung 00_V_je_BA1_Ausführung-240214 - vom 14.02.24 und
0905_5_ASSO_BA1_G_FAR_GR_UG_UM_EG_Grundriss (Übersicht)
Umplanung 00_V_je_BA1_Ausführung-240214 - vom 14.02.24
BA 2 (LP 5):
0905_4_ASSO_B_G_FAR_GR_UG_UM_BT_B - EG Grundriss Umplanung - und
0905_4_ASSO_B_G_FAR_GR_UG_UM_BT_B - EG Grundriss Umplanung (Abschnitt
1-90_V_Ang - vom 08.10.22 und
0905_5_ASSO_A_1_FAR_GR_UG_UM_BT_A - EG Grundriss Umplanung (Abschnitt
1-90_V_Ang - vom 08.10.22
0905_5_ASSO_S_GAE_G_FH_GR_XZ_SA_Bestands-Grundrissung_00_F_dwg und
0905_5_ASSO_S_GAE_G_FH_GR_XZ_SA_Außenanlage-Grundrissung_03_F_dwg beide
vom 24.05.2023, Gezeichnet am 25.05.2023

01	28.08.26	CSH	aktualisierter Stand zur Ausschreibung einschließlich Prüfanmerkungen Projektsteuerer und Bauherr
Index	Datum	Bearbeitet	Index-Notiz
Bauvorhaben:	Sanierung Kreishaus Recklinghausen Kurt-Schumacher-Allee 1 45657 Recklinghausen		
Planinhalt:	Bepflanzungsplan Innenhof FOYER - BA 2 VE 2.501 (Innenhof FOYER s. separaten Plan)		
Plan-Nr.:	0905_5_PBK_GAE_FIM_LA_EG_AA_Bepflanzung-Innenhof-Foyer-BTB_01_A		
Datum:	08.01.2026	Status:	Freigabe
Gemarkung:	Recklinghausen	Flur:	338
Bauherr:	Kreis Recklinghausen FD 23 Immobilienangelegenheiten Adresse: Kurt-Schumacher-Allee 1 45657 Recklinghausen Telefon: 02361 - 53 - 0 Mail: info@kreis-re.de	Bauherr:	
Architekturbüro:	Planungsbüro Kemper Freiraumplanung Part mbB Adresse: Am Güterbahnhof 25 46284 Dorsten Telefon: 02362 / 91 20 0 Mail: info@pb-k.com Web: www.pb-k.com	Entwurfsverfasser:	 28.08.2026 Datum