



Ausführung taktile Leitstreifen
M 1:25

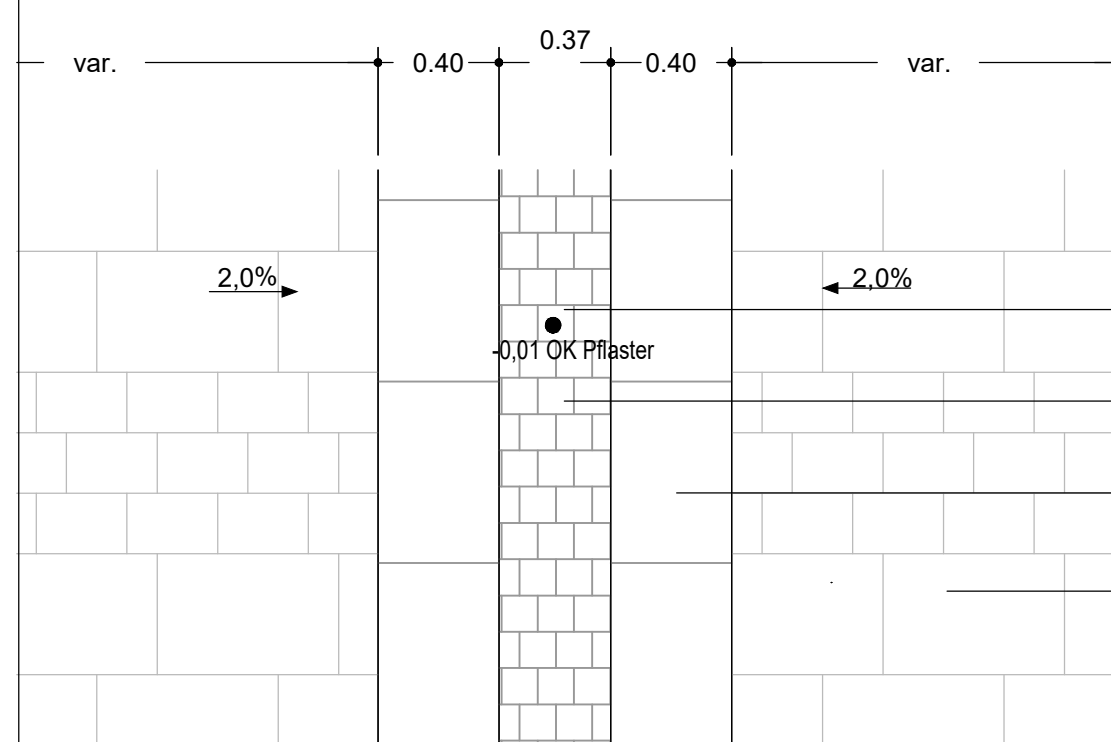


Regelaufbau 1 (R1)
Allgemein befestigte Flächen
Tafel 3, Zeile 1 Bk 0.3 (RSIO 12)
M 1:25

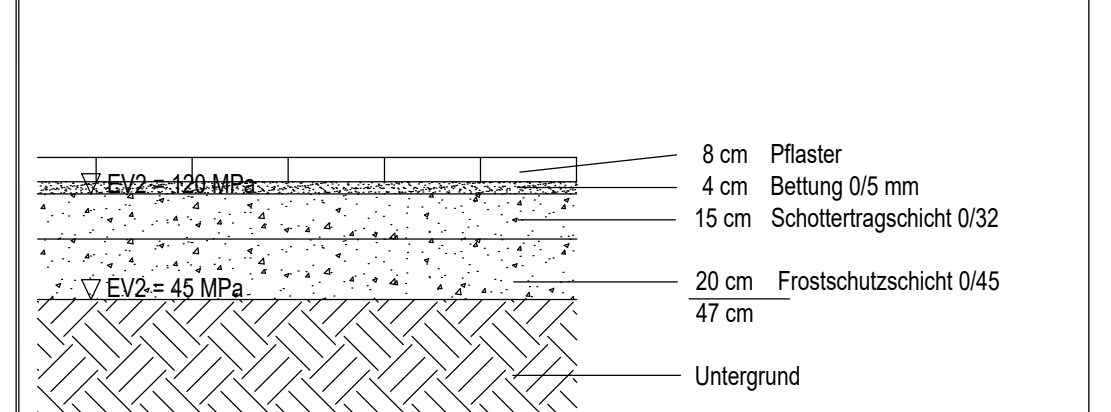


HINWEIS:
Die Terrasse Kantinen-Außenbereich ist bis max. 3,5 l befahrbar (PKW).


Regelaufbau 2 (R2)
Gestaltungspflaster SCADA
Tafel 3, Zeile 1 Bk 0.3 (RSIO 12)
M 1:25

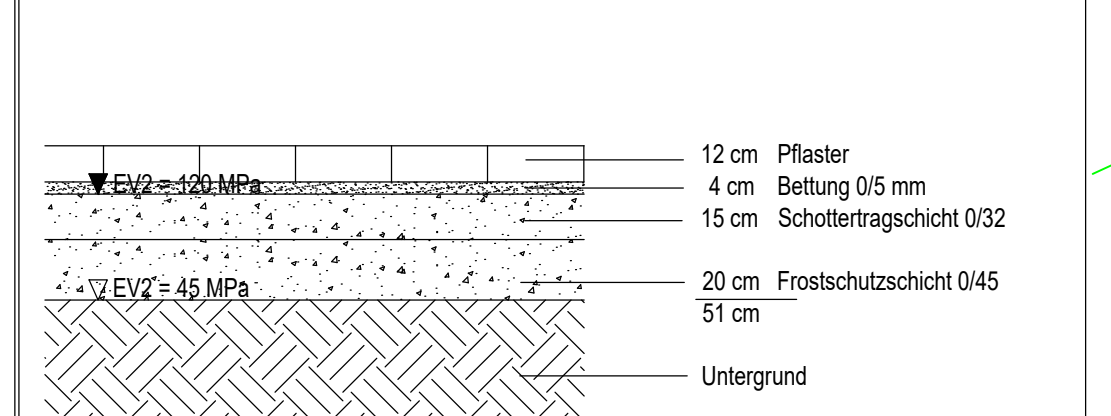



Regelaufbau 5 (R5)
Gebäudenische Achse H10/J8
rein fußläufig genutzt
M 1:25

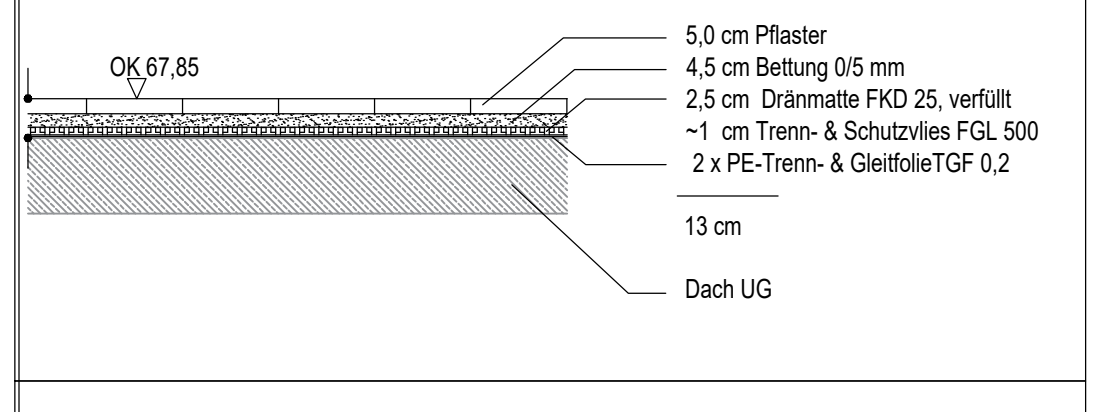

Schnittansicht A-A' - Mauer Zufahrt
M 1:50

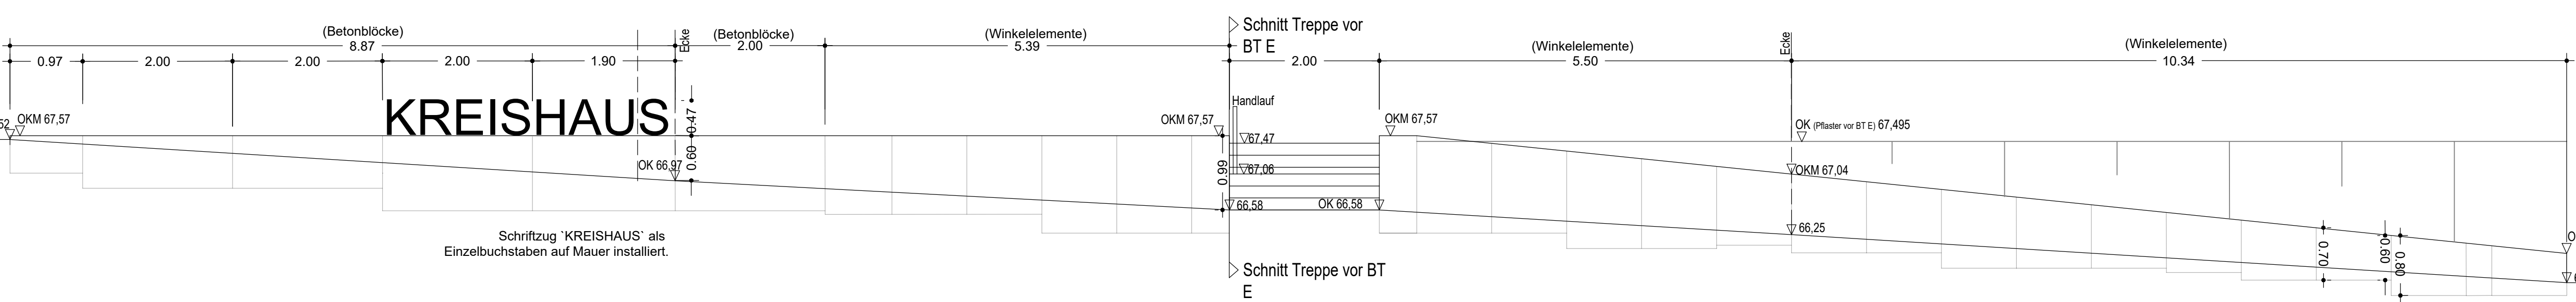

Schnittansicht B-B' Nordost - Treppe vor BT E
M 1:25

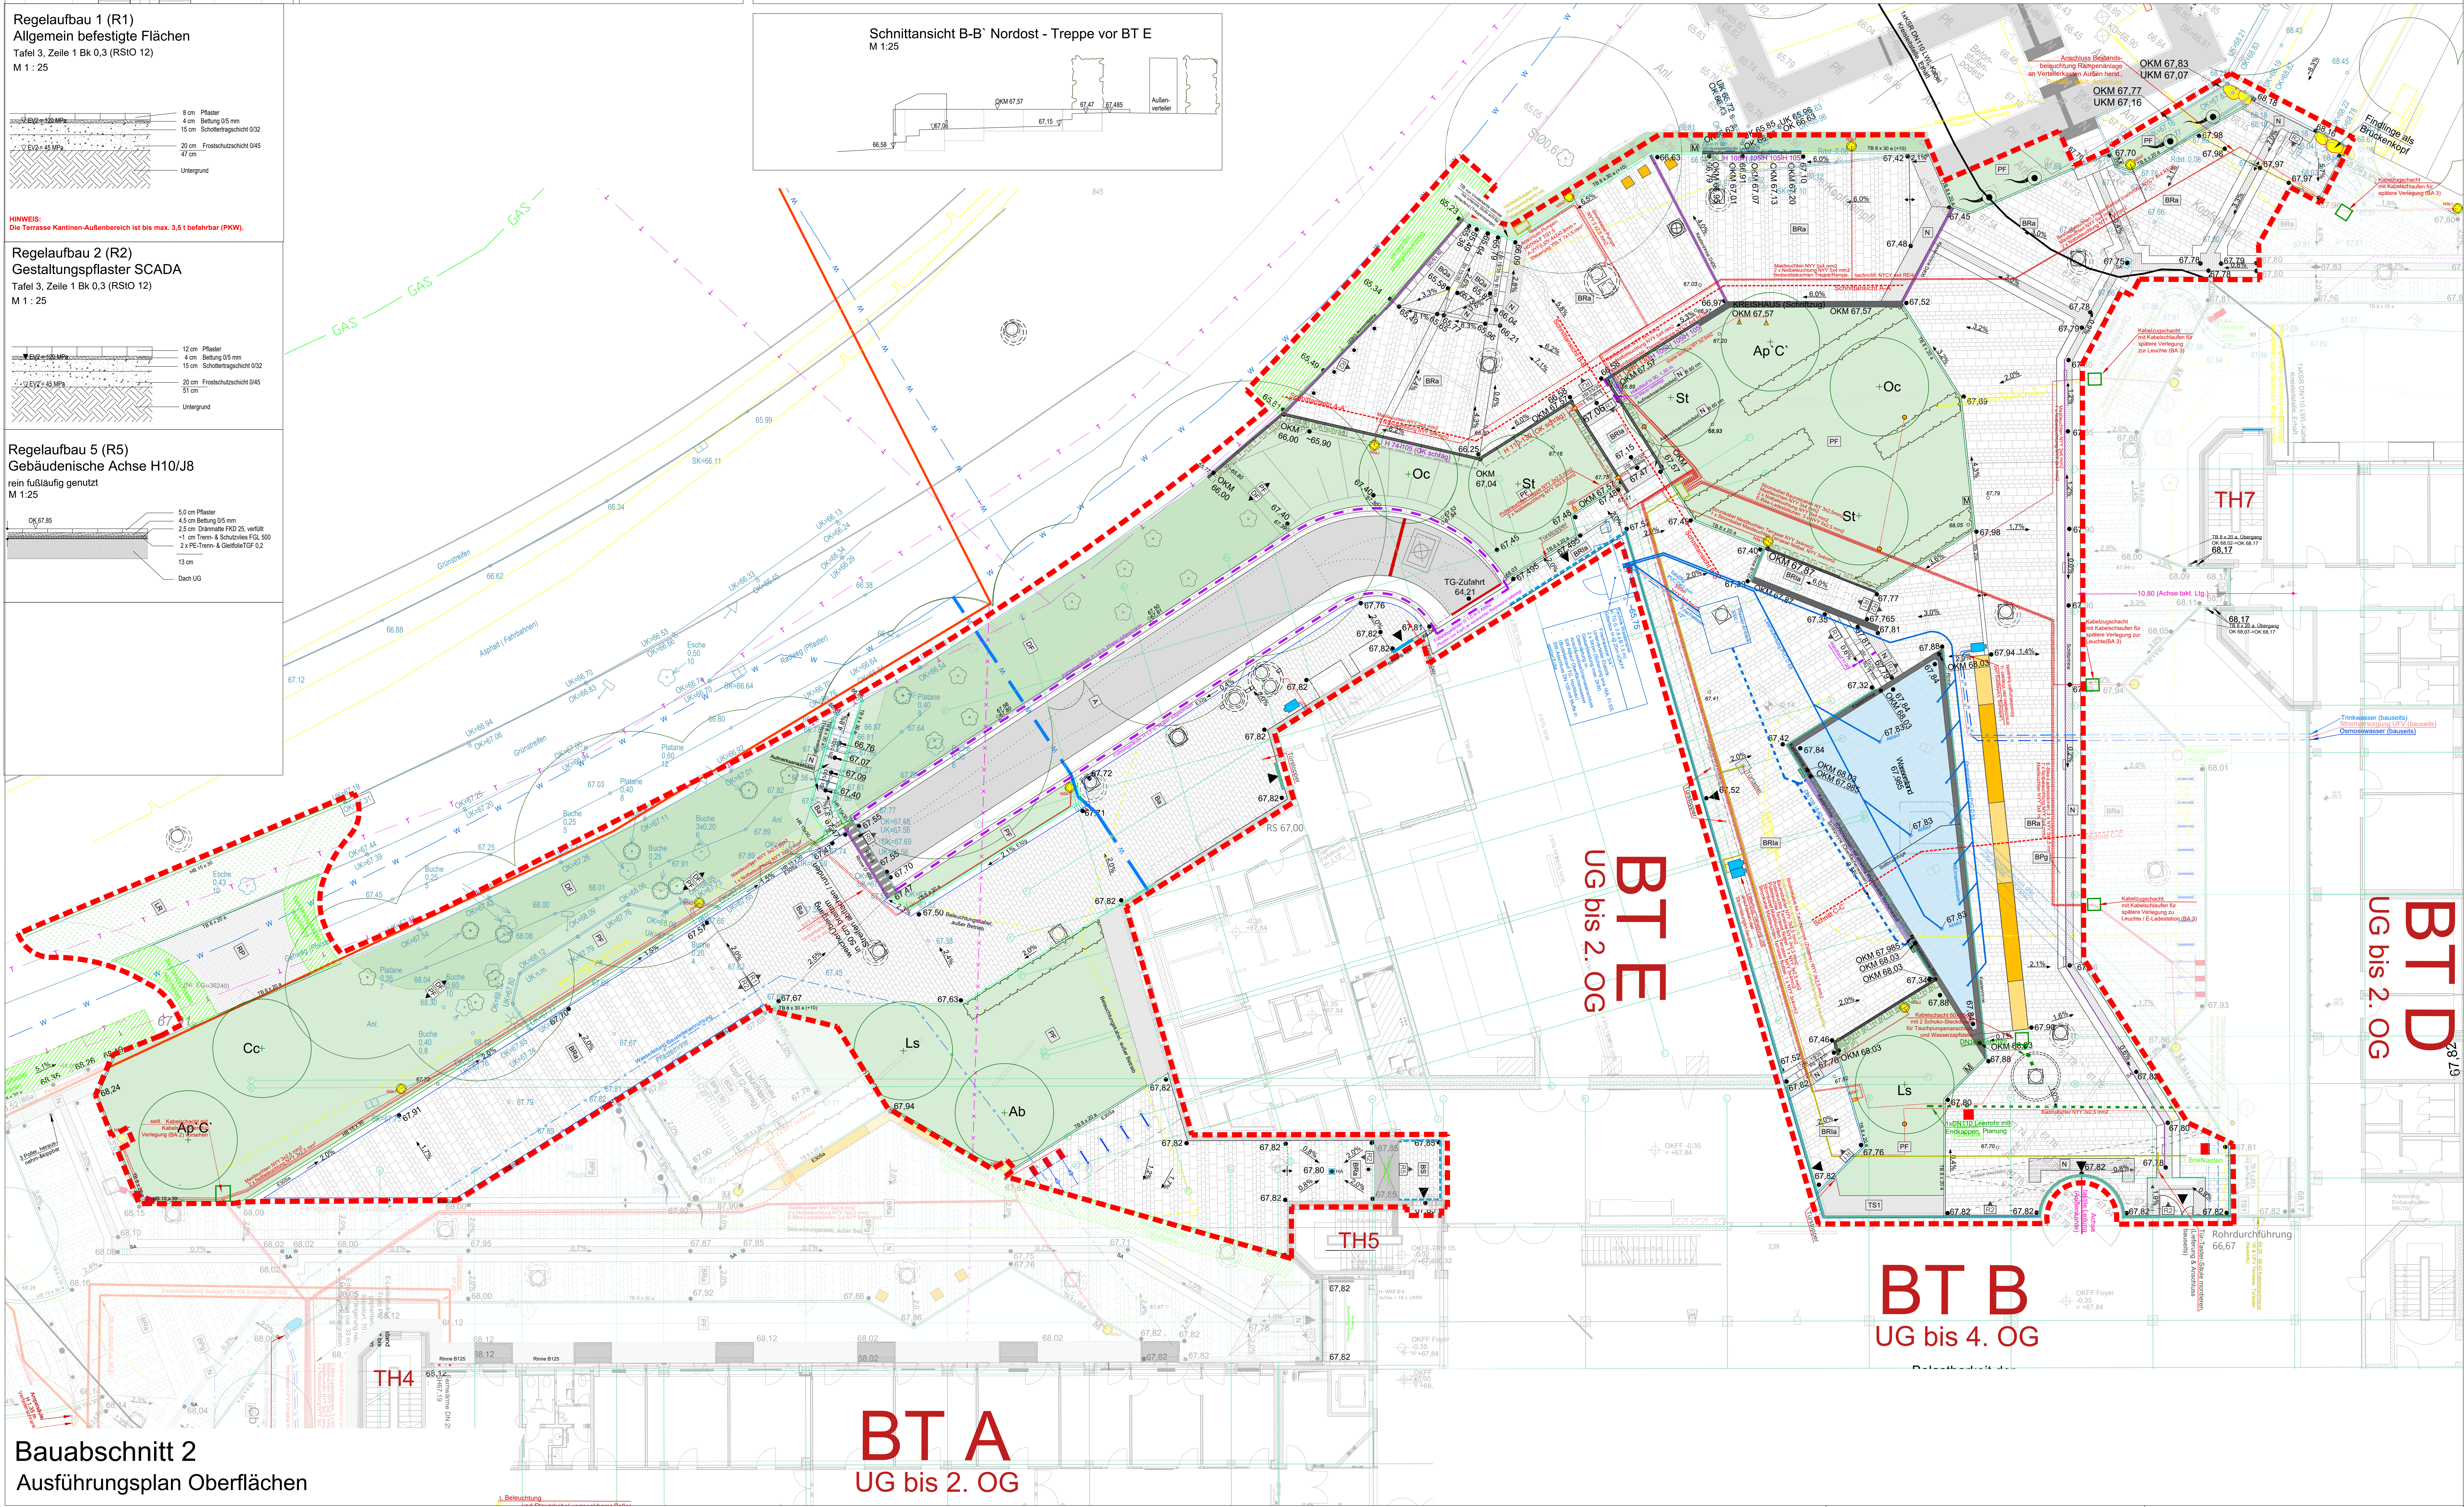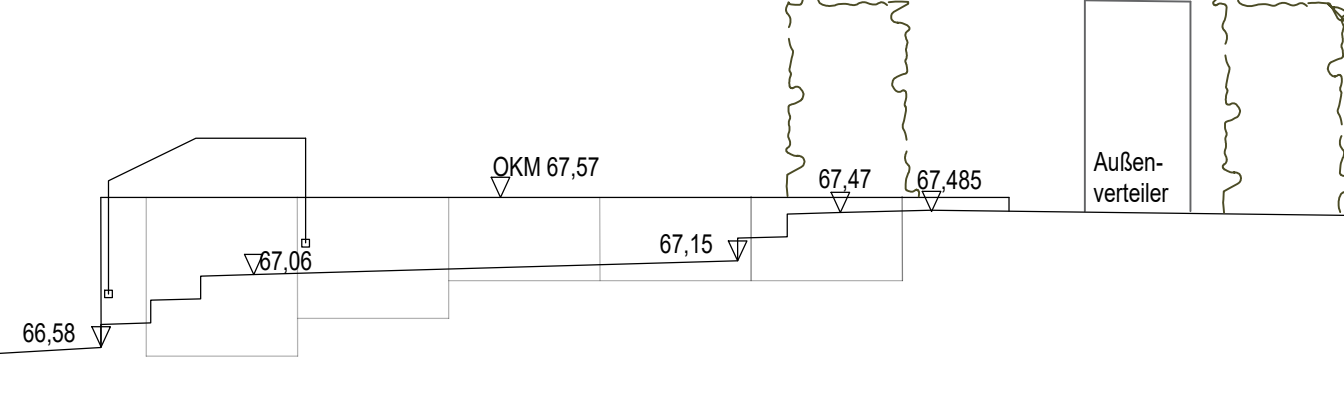


Bauabschnitt 2
Ausführungsplan Oberflächen

BT A
UG bis 2. OG

BT B
UG bis 4. OG

Legende

- Umgrünung
- Flurstücksgrenze
- Geländehöhe (in m ü NN), vorhanden
- Geländehöhe (in m ü NN), Planung
- Bemessung
- Schnitt-Detail-Linie (Schnitt / Detail s. separater Plan)
- Konstruktionsstrich Hochbau
- Regelaufbau 1-6
- Querschnitt
- Beton-Deckenplatte Innenhof/Terrasse, QUINTA, 3 vers. Reihen 30/20/8 cm, 2 vers. Reihen 60/40/8 cm, Oberfläche ferro
- Stufen aus Beton-Platten Innenhof, SCADENA, 120x60/60/8 cm, Oberfläche ferro
- Beton-Deckenplatte SCADA, 3 vers. Reihen 30/20/12 cm, 2 vers. Reihen 60/40/12 cm, Oberfläche ferro
- Beton-Deckenplatte QUINTA, 30/20/8 cm, Oberfläche ferro
- Beton-Deckenplatte SONDER, 30/20/5 cm, Oberfläche ferro
- Beton-Deckenplatte, 30/20/8 cm in vers. Reihen
- Beton-Deckenplatte Gehweg, 10/20/8 cm
- Naturstein-Kleinfestplatten Granit 8/10 cm
- Traufblechen, 1 m breit
- Traufblechen, 1,20 m breit
- Wasserbecken
- Pflanzfläche von Stauden und Gehölzen
- Durchführung & Ergänzung Bestandegrün
- Landschaftsflächen mit Kräutern
- RANDEINFASSUNG
- Beton-Hochbordstein, HB 15 x 30
- Beton-Rundbordstein, R = 2 cm
- Beton-Tiefbordstein, TB 8 x 20
- Beton-Tiefbordstein, TB 8 x 30
- Beton-Randbordstein SCADA, RS 20, Oberfläche ferro
- Randbefestigung Rampenraster, RS 45
- MAUERN & WINKELTEILE
- Mauer, Bestand
- Mauer, Planung
- Oberlauf Wasserbecken
- Winkelteil, H 55
- Winkelteil, H 80
- Winkelteil, H 105
- Winkelteil, H 130
- STUFENANLAGE
- Beton-Blockstufe
- ENTWASSERUNG
- Schacht, Bestand / Planung in Pflanzflächen
- Schacht mit rechteckigem Rahmen, Planung in befestigten Flächen
- Kunststoffentwässerung, geplant
- Strahlenablauf, 30 x 50 cm, mit Deckel- und Seitenhöhe
- Hofablauf, 30 x 30 cm
- Kasten-, Schütz- & Fassadenrinnen
- Bestandegraben A 15, Fassadenrinne Rechte Tri 5 (von Kantinen Achse L 1401)
- Bestandegraben C 100
- Bestandegraben C 150
- Bestandegraben C 400
- Schützrinne
- Fassadenrinne
- Entwässerungsrinne, SCADA anbrück
- Entwässerungsrinne, grau
- Kanäle
- Bestand / Rinnen (SWR/WWR)
- Entwässerungsbauwerk (SWR/WWR), Bestand / Erhalt
- Entwässerungsbauwerk (SWR/WWR), Planung
- BELEUCHTUNG
- Medienleuchte, Bestand, Erhalt
- Medienleuchte, Abruch
- Technische Medienleuchte ALFONS, geplant
- Gestalterische Medienleuchte SASKA, geplant
- Pollerleuchte FRANZI, geplant
- Baumstrahler, geplant
- Bodenleuchtestrahler (Mauerschrittung 'KREISHAUS', geplant)
- Versorgung
- Gaskleitung, Bestand / Erhalt
- Feuerwasserleitung, Bestand
- Heizung (Vor-/Rücklauf), Bestand / Rückbau
- Unifarmleitung, Bestand
- Telefon / Videokabel, Bestand / Erhalt
- Wasserleitung, Bestand / Rückbau
- Wasserleitung, Bestand / Erhalt
- Wasserleitung, Planung
- Omron-Wasserleitung, Planung
- Unterflurverleitet, Planung
- Stromkabel, Bestand / Rückbau
- Stromkabel Mittel- / Niederspannung, Bestand / Erhalt
- Stromkabel Versorgung, Bestand / Erhalt
- Stromkabel E-Ladestation, Bestand
- Stromkabel E-Ladestation, Planung
- Stromkabel Notstrom, Bestand / Erhalt
- div. Kabel (Antenne, Telefon, Medienanlage etc.), Bestand / Erhalt
- Stromkabel, Planung
- Leerrohr, Planung
- Kabel-Zugseilzug zur späteren Kabelanbindung
- Verleitetkabeln Außenanlagen

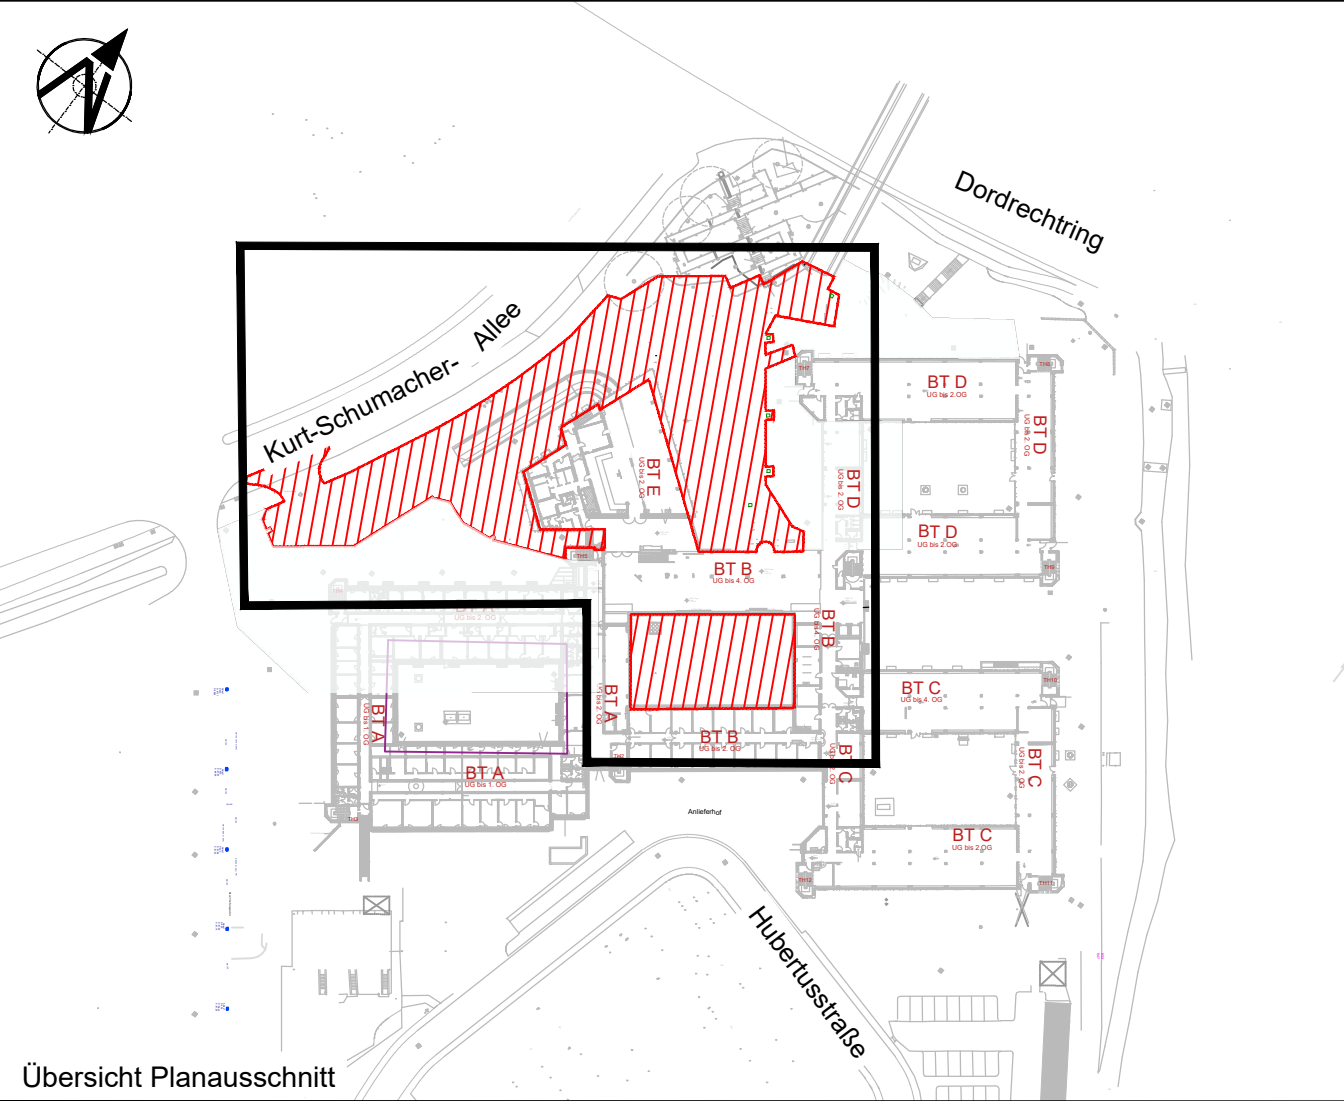

- AUSSTATTUNG
- Zaun, H 1,80 m
- Tor
- Fußabgebänder, H 90 cm / Handlauf
- Fahrrad-Anreihbügel
- E-Bike Park- & Ladestation
- Polier, herausnehmbar
- Fahrradständer H 10 m
- Müllbehälter
- Stützbock aus Beton, partiell mit Holzauflage
- Stützbock aus Beton mit Holzauflage
- Beton-Fundament
- Belüftungsanlage, geplant (Gebäudetechnik)

HINWEIS:
Bestandende Leistungen auf dem Grundstück wurden nur nachrichtlich aus der Bestandsplanung des Auftraggebers und anderer Planungsbeteiligter übernommen sowie an Hand der vom Vermessungsaufgenommenen Schichten Lage und Verlauf der öffentlichen Leitungen wurden nur nachrichtlich aus der Katasterverwaltung übernommen. Alle Anschließenden und die genaue Lagepunkte sind vor Beginn der Arbeiten zu überprüfen.

Verwendete Grundlagen:
Vermesser: Dipl.-Ing. Hans-Jochen Pahlmann
M. St. Pahlmann
Adresse: Ammergraben 134-0112
Hofen 101
Telefon: 0251-15544-0
Mail: j.pahlmann@vermessung.de
Datum: 02.01.2022
Entwurf: 02.01.2022
Planung: 02.01.2022
Hochbauarchitekt: asamm architekten GmbH
Adresse: Bamber Straße 237
44227 Dortmund
Telefon: 0231-15544-0
Mail: info@asamm.de
Datum: 02.01.2022
Entwurf: 02.01.2022
Planung: 02.01.2022

01	20.08.2022	CSH	aktualisierter Stand zur Ausschreibung erstellt, Polymersystemen Projektskizzen und Baufen
Index	Datum	Bestand	Index/Datum
Bauvorhaben:	Sanierung Kleinhäuser Recklinghausen Kurt-Schumacher-Allee 1 45657 Recklinghausen		
Planinhalt:	Ausführungsplan Oberflächen - BA 2 VE 2.501		
Plan-Nr.:	0005_R_PBR_GAE_0_FIM_LA_UA_UA_AA_Ausführungsplan-Oberflächen-BA2_01_F	Index:	01
Datum:	10.07.2025	Status:	Freigeige
Gemarkung:	Recklinghausen	Flur:	338
Bauherr:	Kreis Recklinghausen FD 25 Immobilienangelegenheiten Adresse: Kurt-Schumacher-Allee 1 45657 Recklinghausen Telefon: 0231-155-0 Mail: info@kreis-rh.de	Flurstück:	847
Architekturbüro:	Planungsbüro Kemper Freizeitanlagen Plan mit 18 Adresse: Am Güterbahnhof 25 40204 Datteln Telefon: 02587 89 20 10 Mail: info@pbk.com Web: www.pbk.com	Erwerbsverfasser:	28.08.2026