


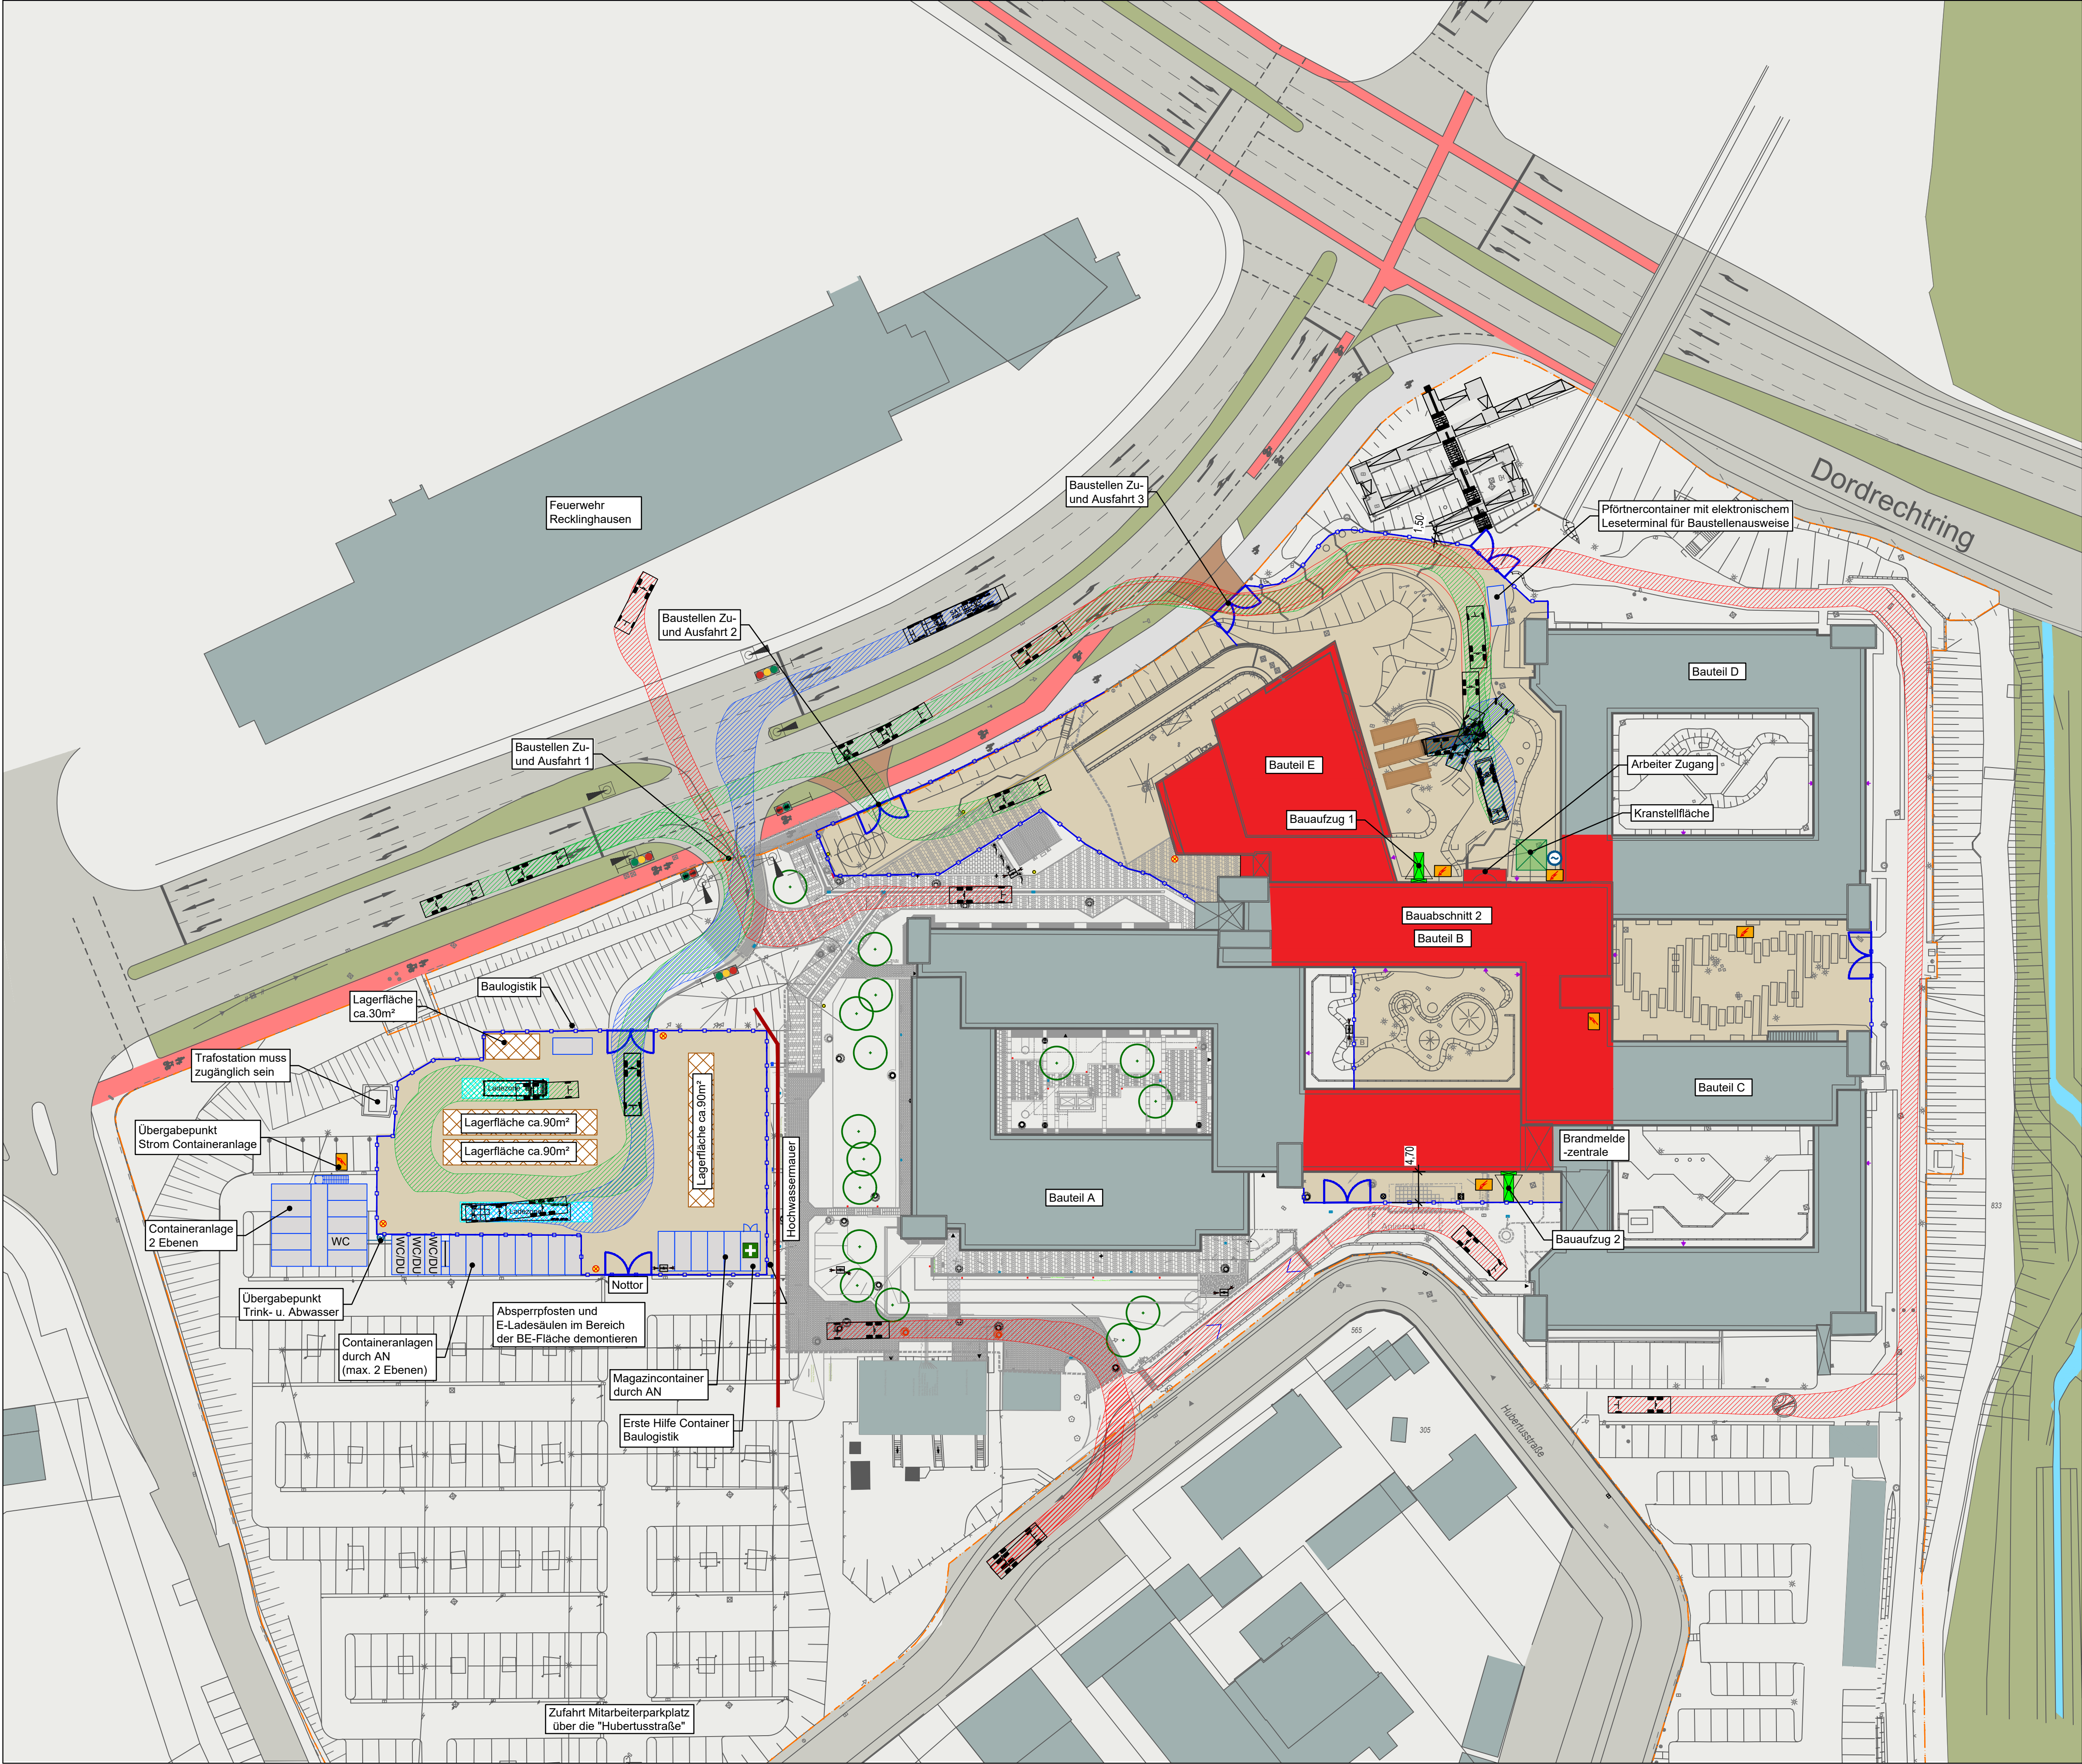

LEGENDE

- Flurstücksgrenze
- Bestandsgebäude
- Straßen
- Gehwege
- Radwege
- Bestand Grünanlage
- Gewässer
- Baufeld
- Bauabschnitt 2
- Lagerfläche
- Ladezone
- Bauzaun
- Zweiflügliges Bauzauntor
- Container
- 1.Hilfe-Container
- Mulde 40m³
- Bauaufzug
- Verteiler
- Beleuchtung
- Zapfstelle
- Kameraturm
- LKW - Fahrweg Sattelschlepper
- LKW - Fahrweg Baustellenverkehr
- Fahrweg Feuerwehr

A	01.09.2025	G.Wollersheim	kompl.überarbeitet
Index:	Datum:	Name:	Änderungen:



Zeppelin Rental GmbH
Logistics Consulting & Management
Selmastraße 16
45127 Essen
Telefon: +49 201 74 70 45 - 300
Fax: +49 201 74 70 45 - 329
Internet: zeppelin.com

BAUVORHABEN:	Kreishaus Recklinghausen Kurt-Schumacher-Allee 1, 45657 Recklinghausen		
AUFTRAGGEBER:	Kreisverwaltung Recklinghausen FD 23 Immobilien Kurt-Schumacher-Allee 1, 45657 Recklinghausen		
BAUHERR:	Kreisverwaltung Recklinghausen FD 23 Immobilien Kurt-Schumacher-Allee 1, 45657 Recklinghausen		
Maßstab:	1:500	Format:	A1
Zeichner:	G.Wollersheim	Stand:	01.09.2025
Projektnr.:	LC000364	Plannr.:	
PLANINHALT:	Baulogistikplanung 2 BA - Bauteil B und E		
INDEX:	A		

Alle von uns erarbeiteten Unterlagen sind vertraulich zu behandeln.
Alle Rechte bleiben vorbehalten.